




# Grundriss

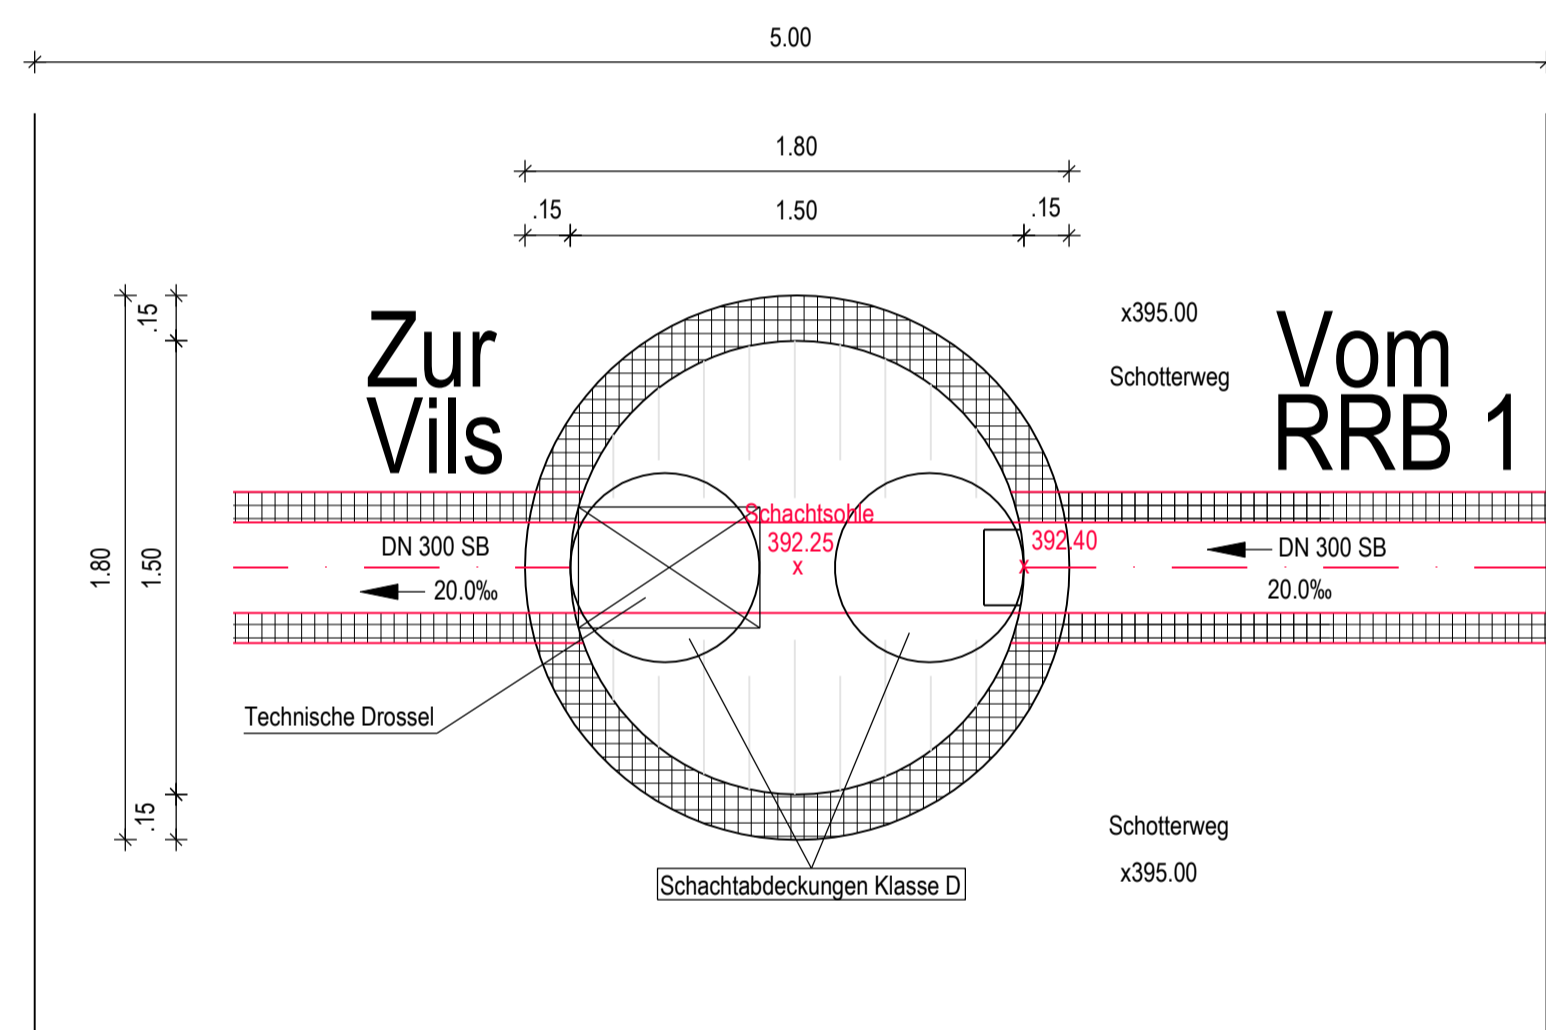

# Schnitt A - A

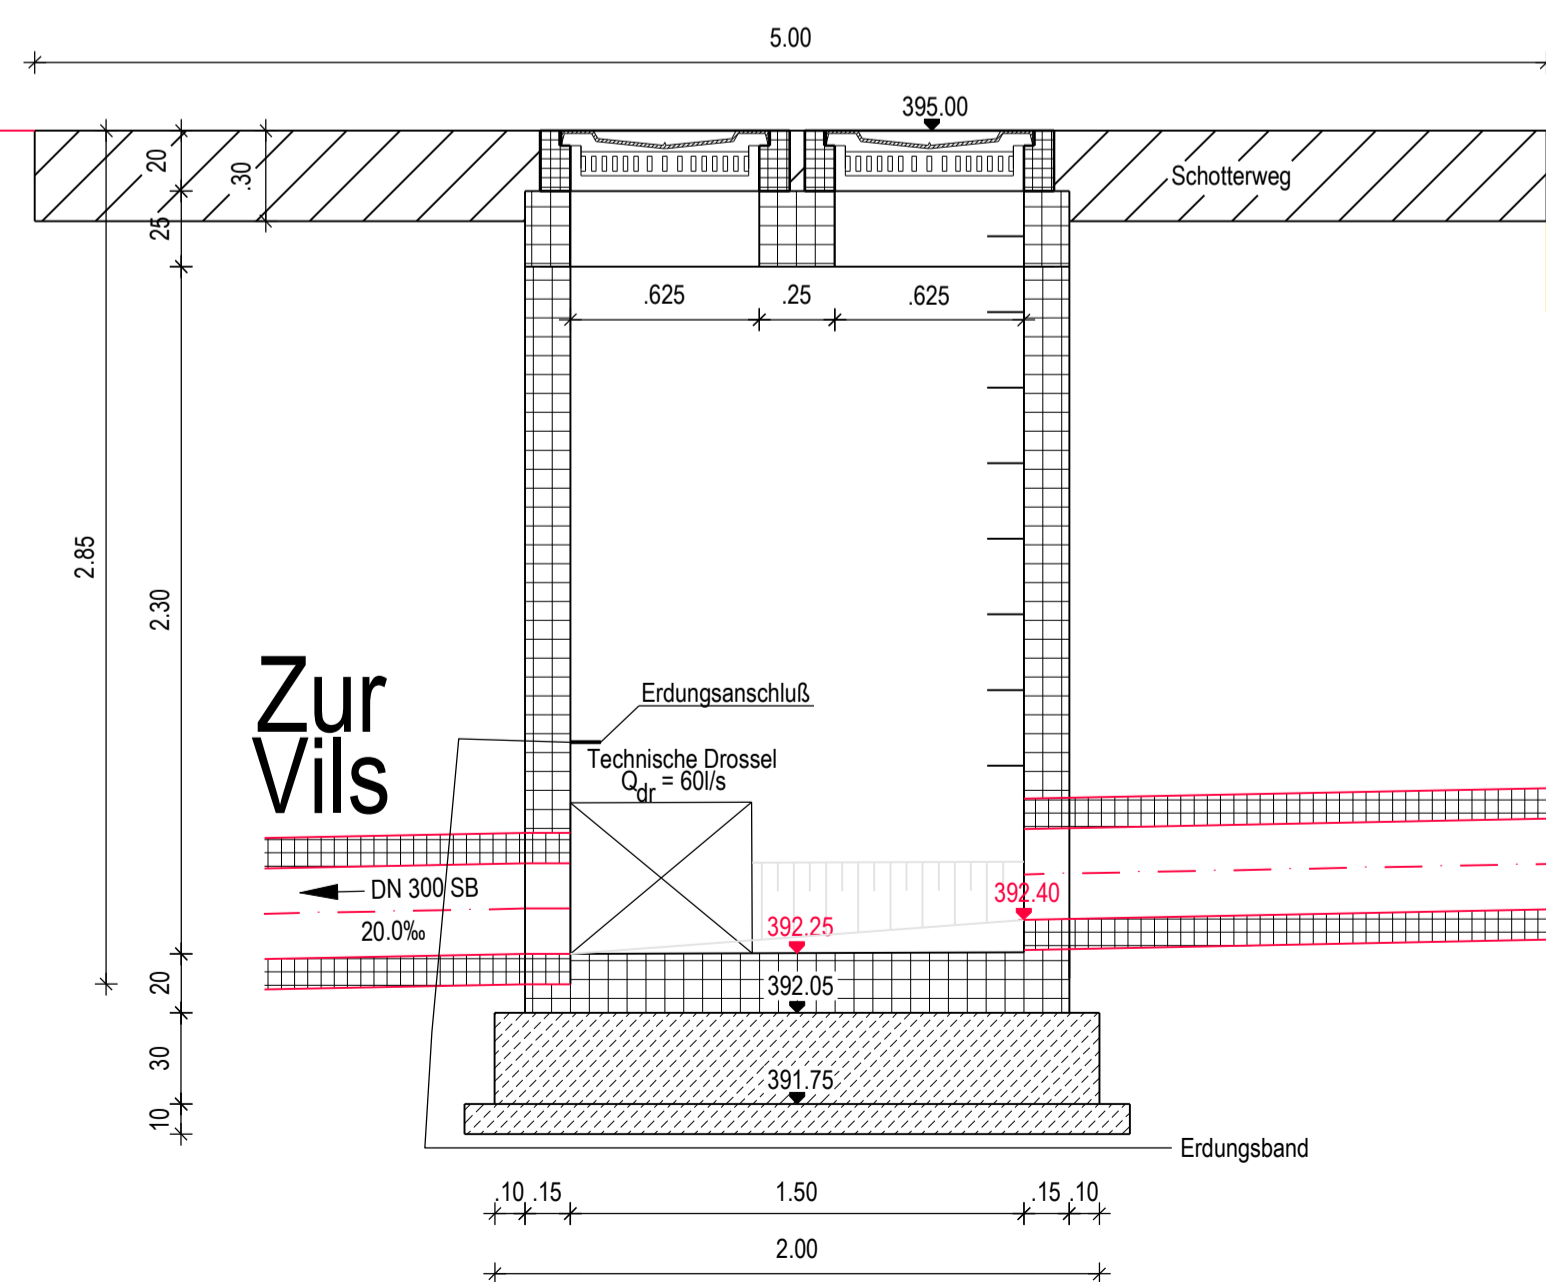

# RRB 1

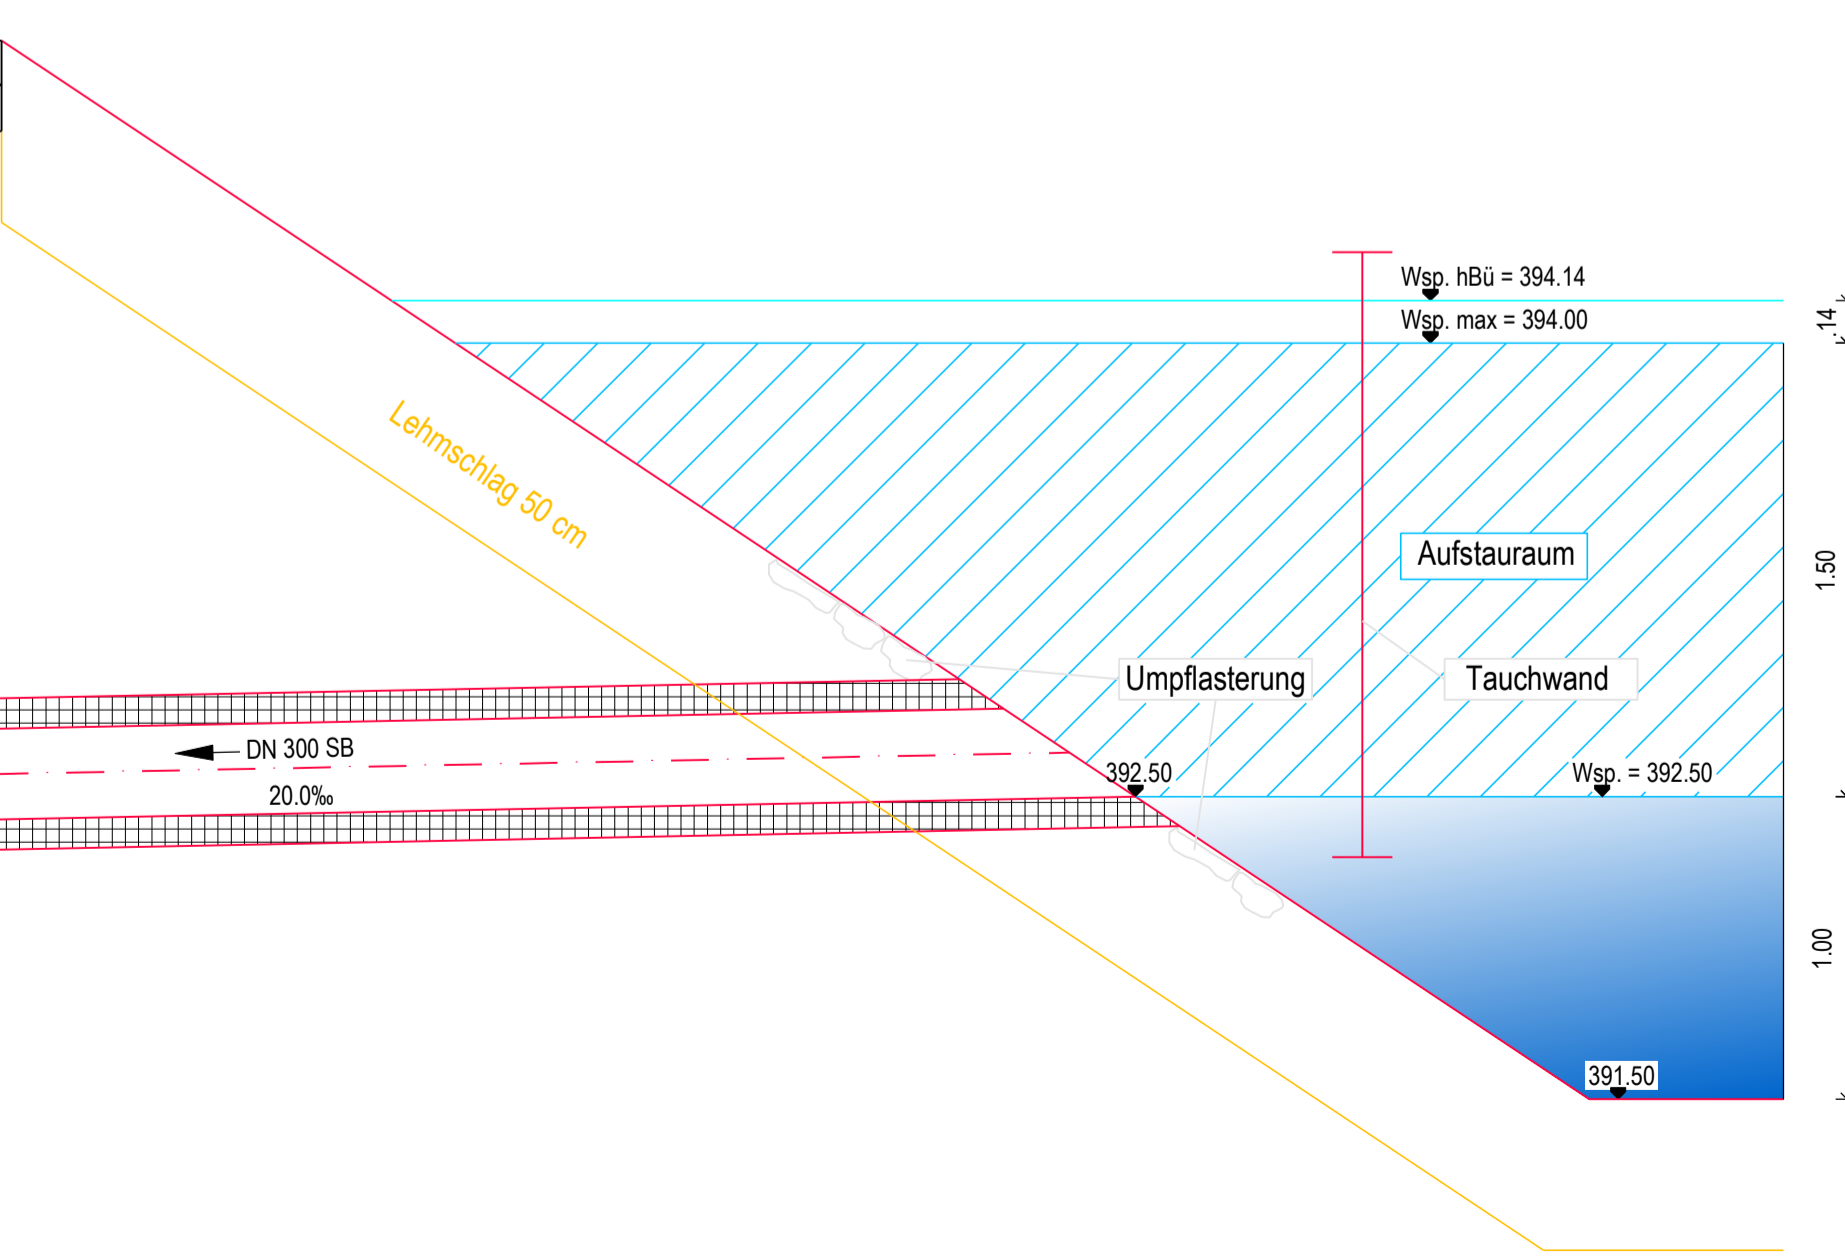

Wolfsbach, am  
Fa. Pongratz Schotterwerk GmbH&Co.KG, Wolfsbach

Wolfsbach, am  
Fa. Pongratz Deponiebetriebs GmbH&Co.KG, Wolfsbach

1	Behörden - Abstimmungsgespräch vom 22.02.16	10.02.2017	Gebhardt
Nr.	Art der Änderung	Datum	Name
Vorhaben: Wasserrecht Schotterwerk Pongratz		Anlage-Nr	
Vorhabensträger: Schotterwerk Pongratz, Wolfsbach		Plan-Nr	5.1
Maßstab	Detail	entw	30.04.2015
1:25	Ablaufbauwerk RRB 1	gez.	
Vorhabensträger:		Entwurfsverfasser:	
..... (Datum) .....		..... (Datum) .....	
..... (Unterschrift) .....		..... (Unterschrift) .....	
Schotterwerk Pongratz		ERZHERZOG-KARL-STR. 6 92224 AMBERG TEL 09621 4881-0 FAX 09621 4881-18 INFO@UTA-ING.DE WWW.UTA-ING.DE UMWELT + TIEFBAU INGENIEURE AMBERG GMBH	