




Längsschnitt A-A

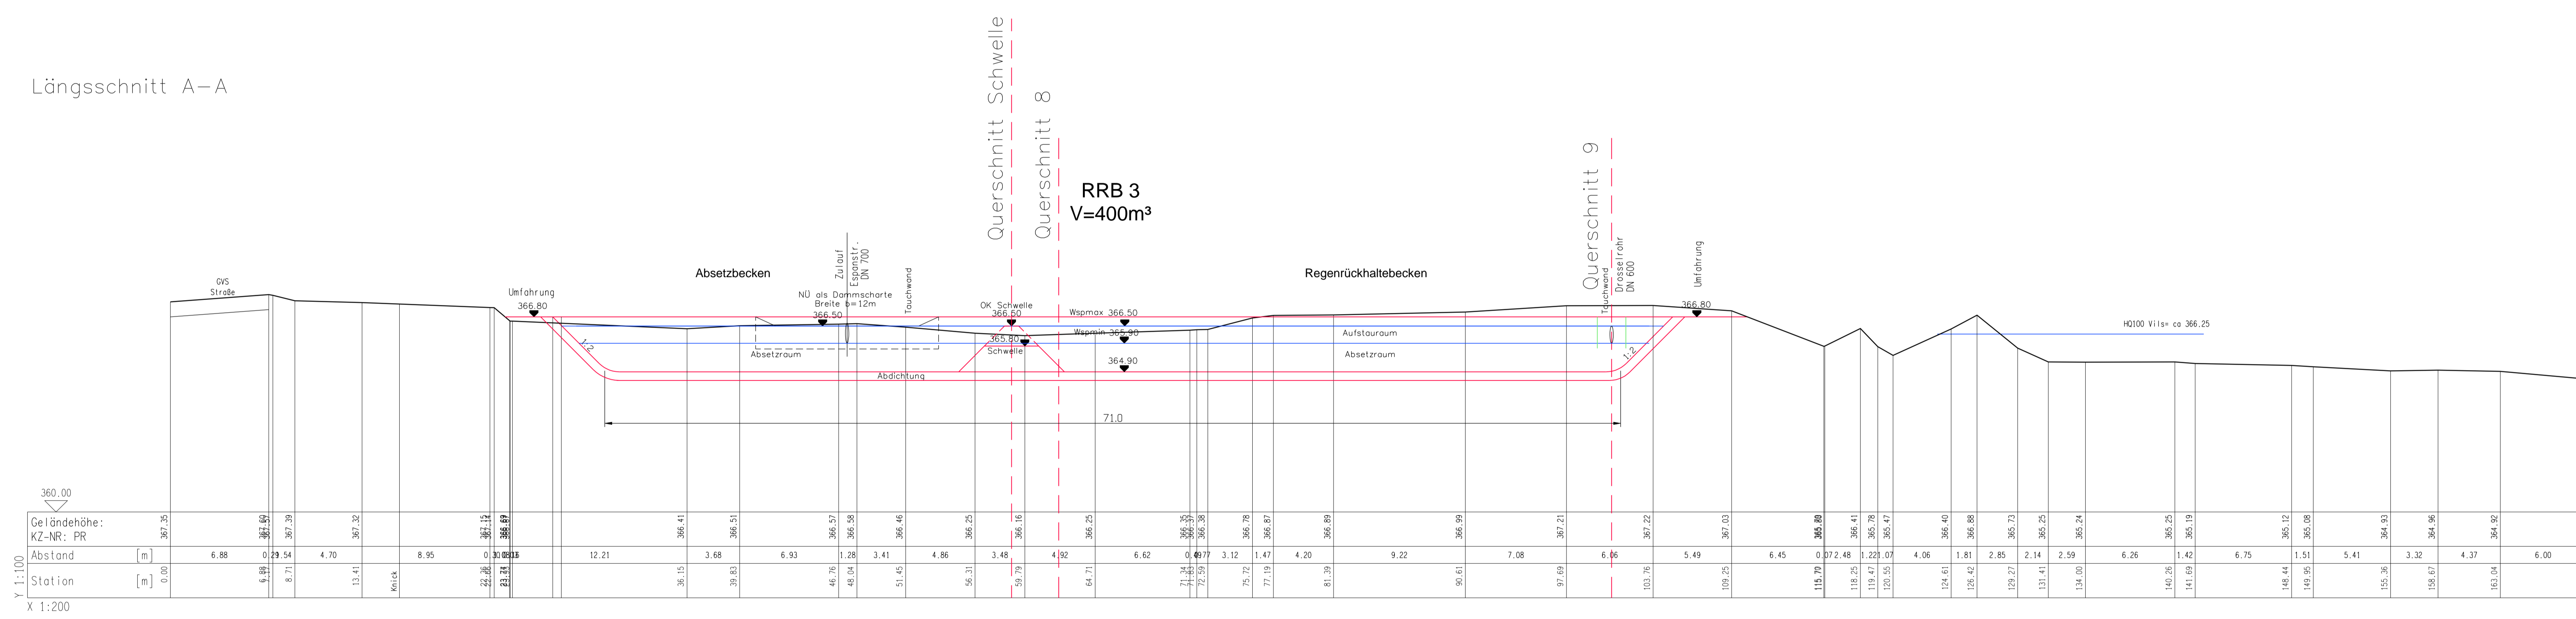


Querschnitt 8

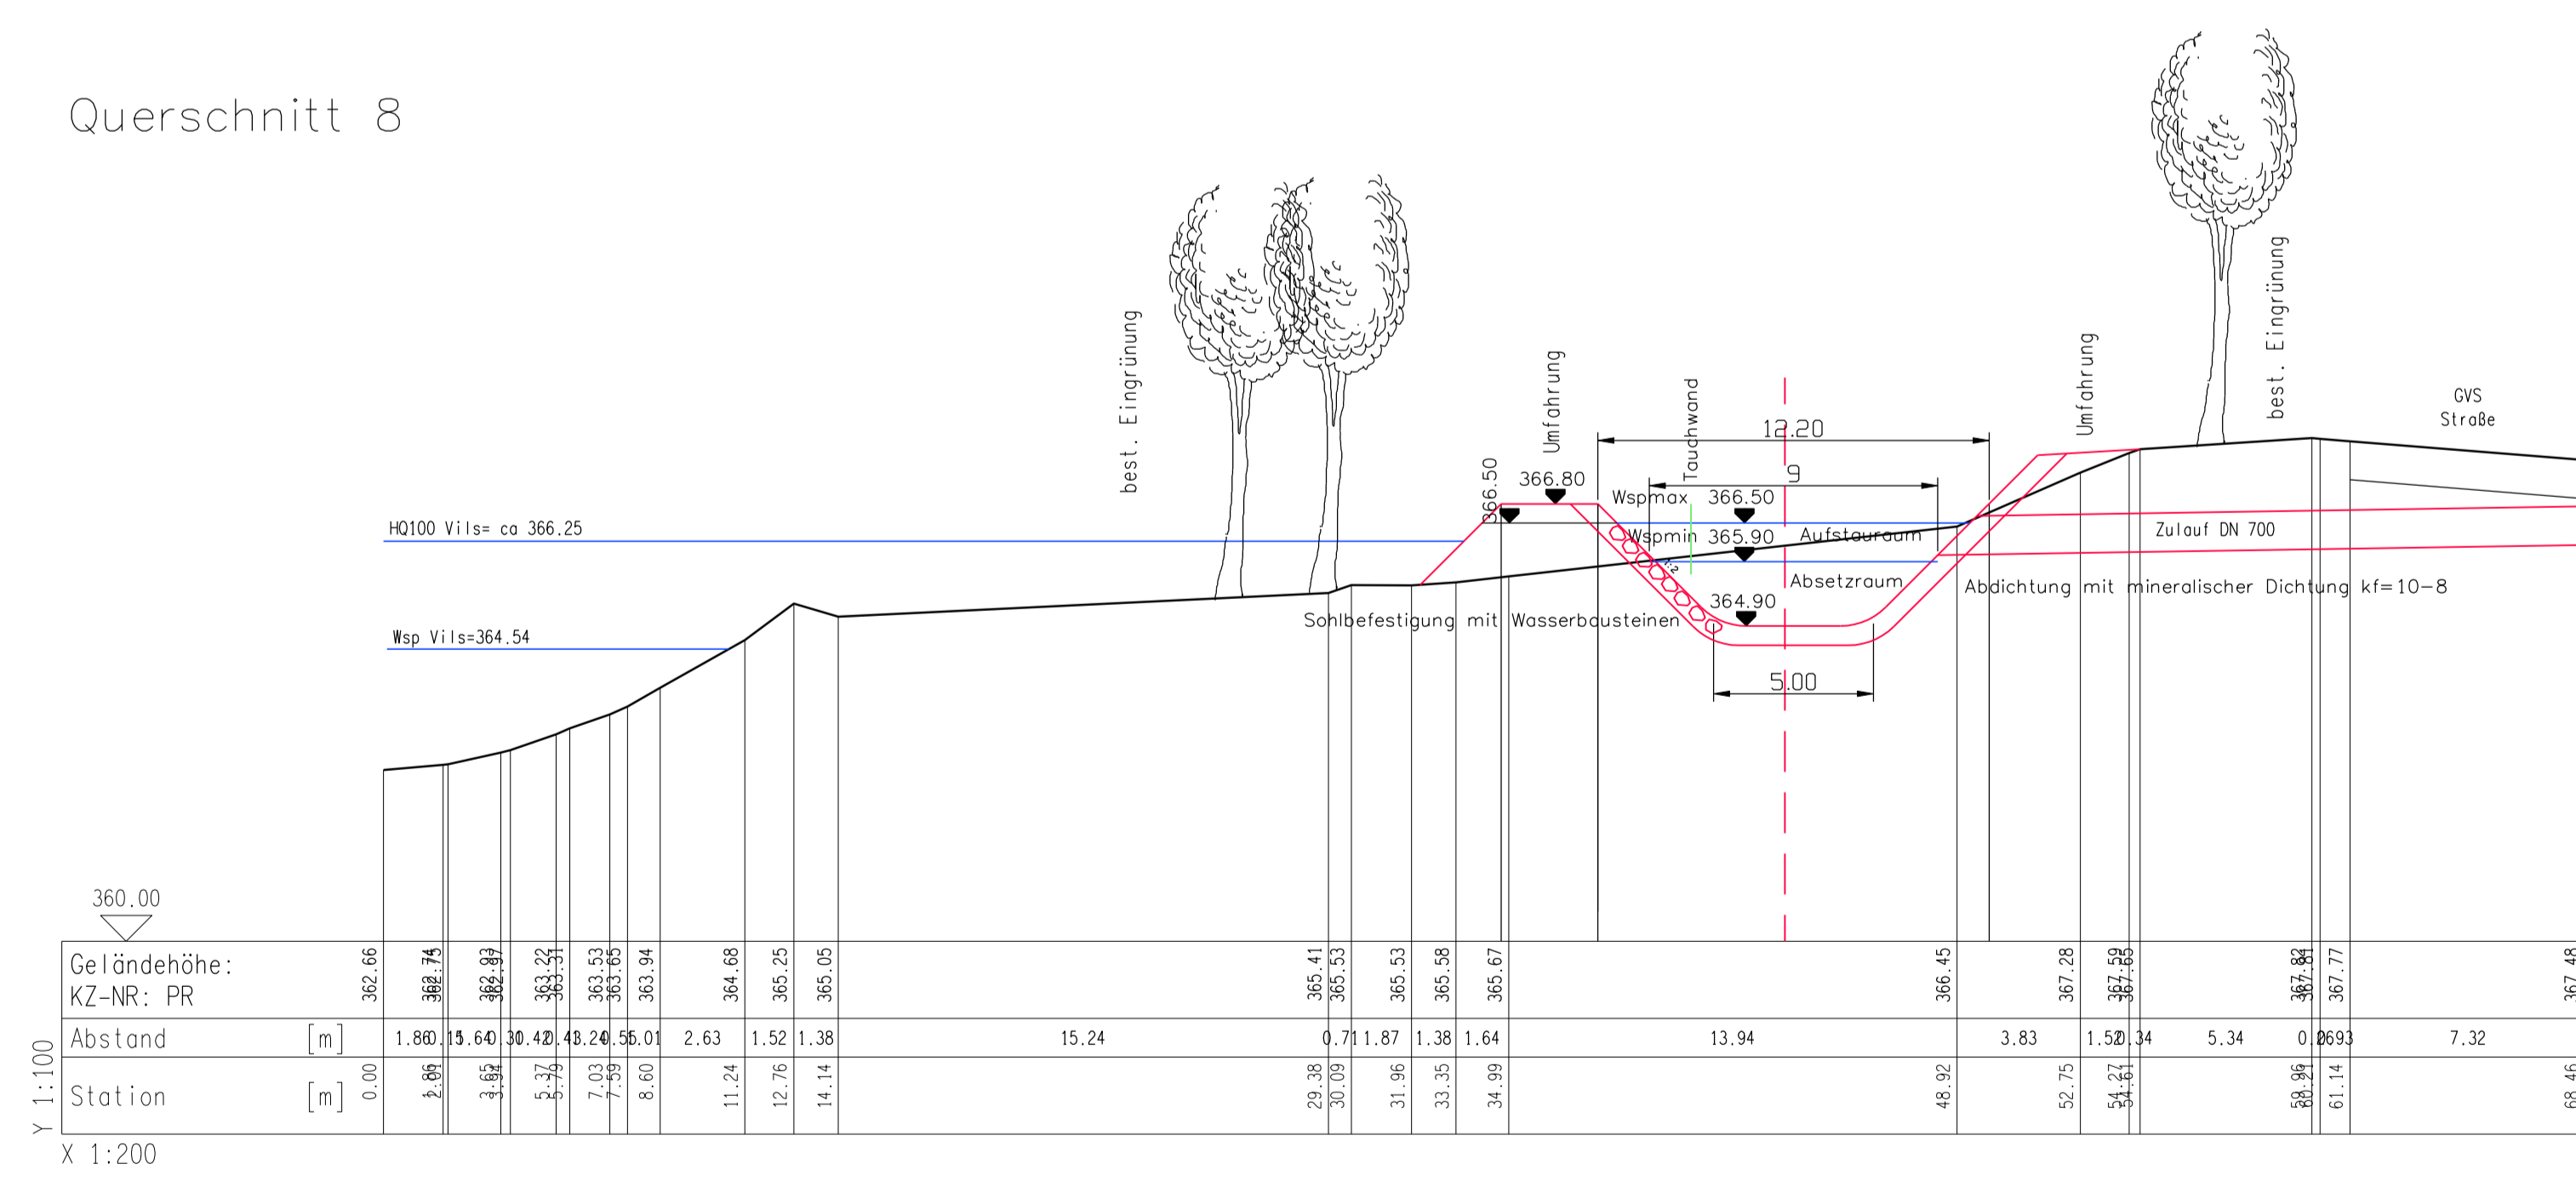

Querschnitt Schwelle

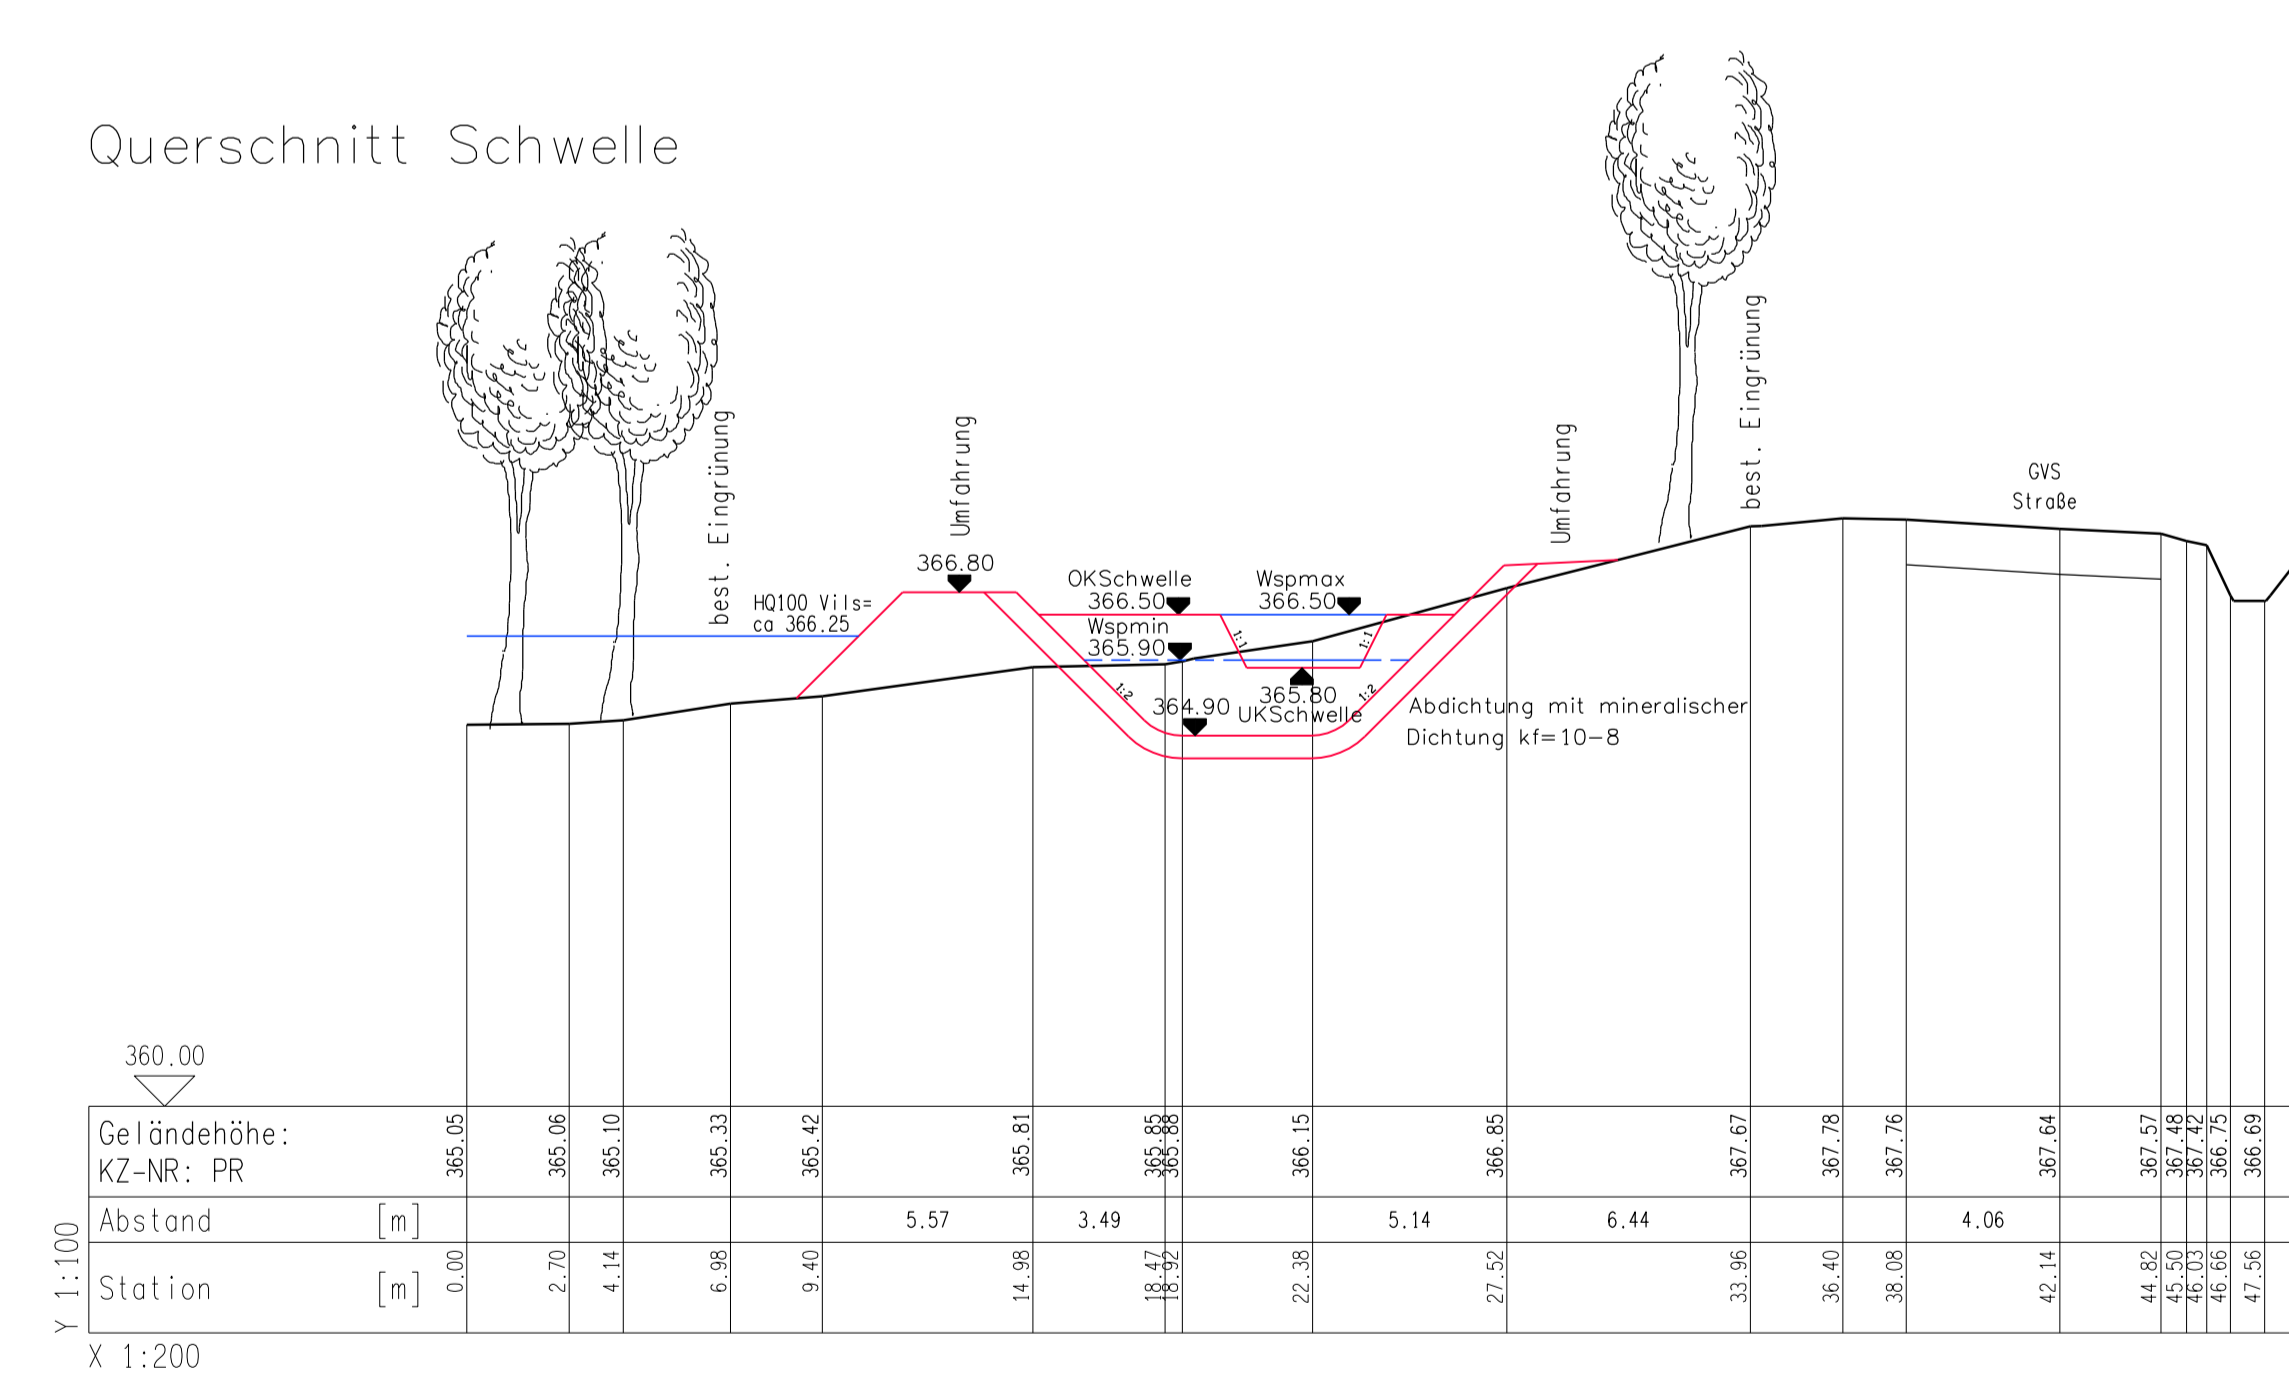

Querschnitt 9

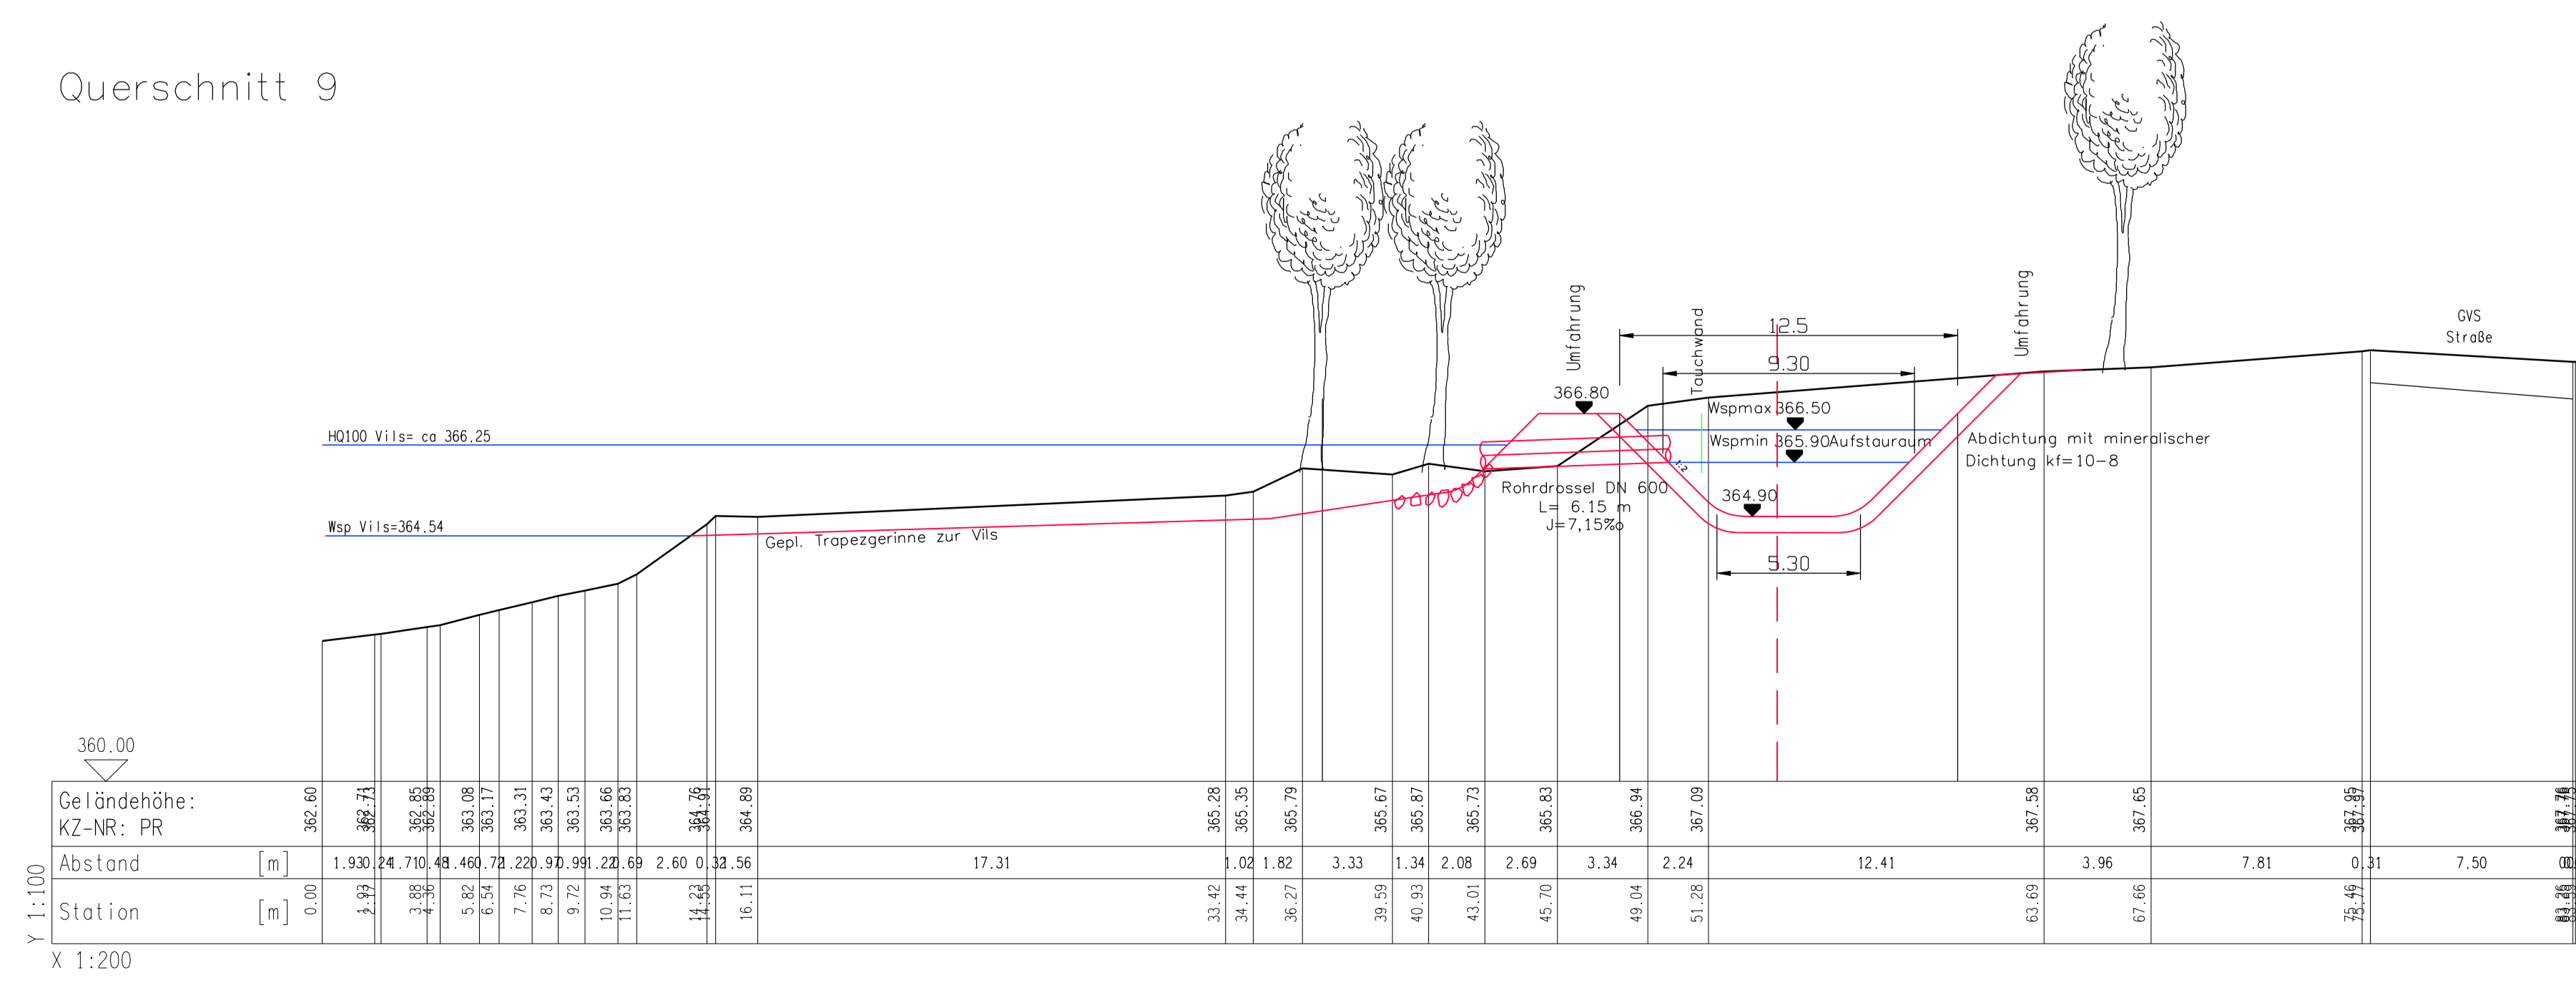

Planung

1	Behörden - Abstimmungsgespräch vom 22.02.16	10.02.2017	Gehardt
Nr.	Art der Änderung	Datum	Name
Vorhaben: Abwasseranlage Espanstraße		Anlage-Nr.	
Vorhabensträger: Gemeinde Ens Dorf		Plan-Nr.	4.2
Maststab: 1:200		Datum	Name
Vorhabensträger: Schnitt RRB 3		erh. 14.08.2015	Pfeiler
Vorhabensträger:		proj.	
Entwurfsverfasser:		geogr.	
Gemeinde Ens Dorf			