




Schnitt A-A

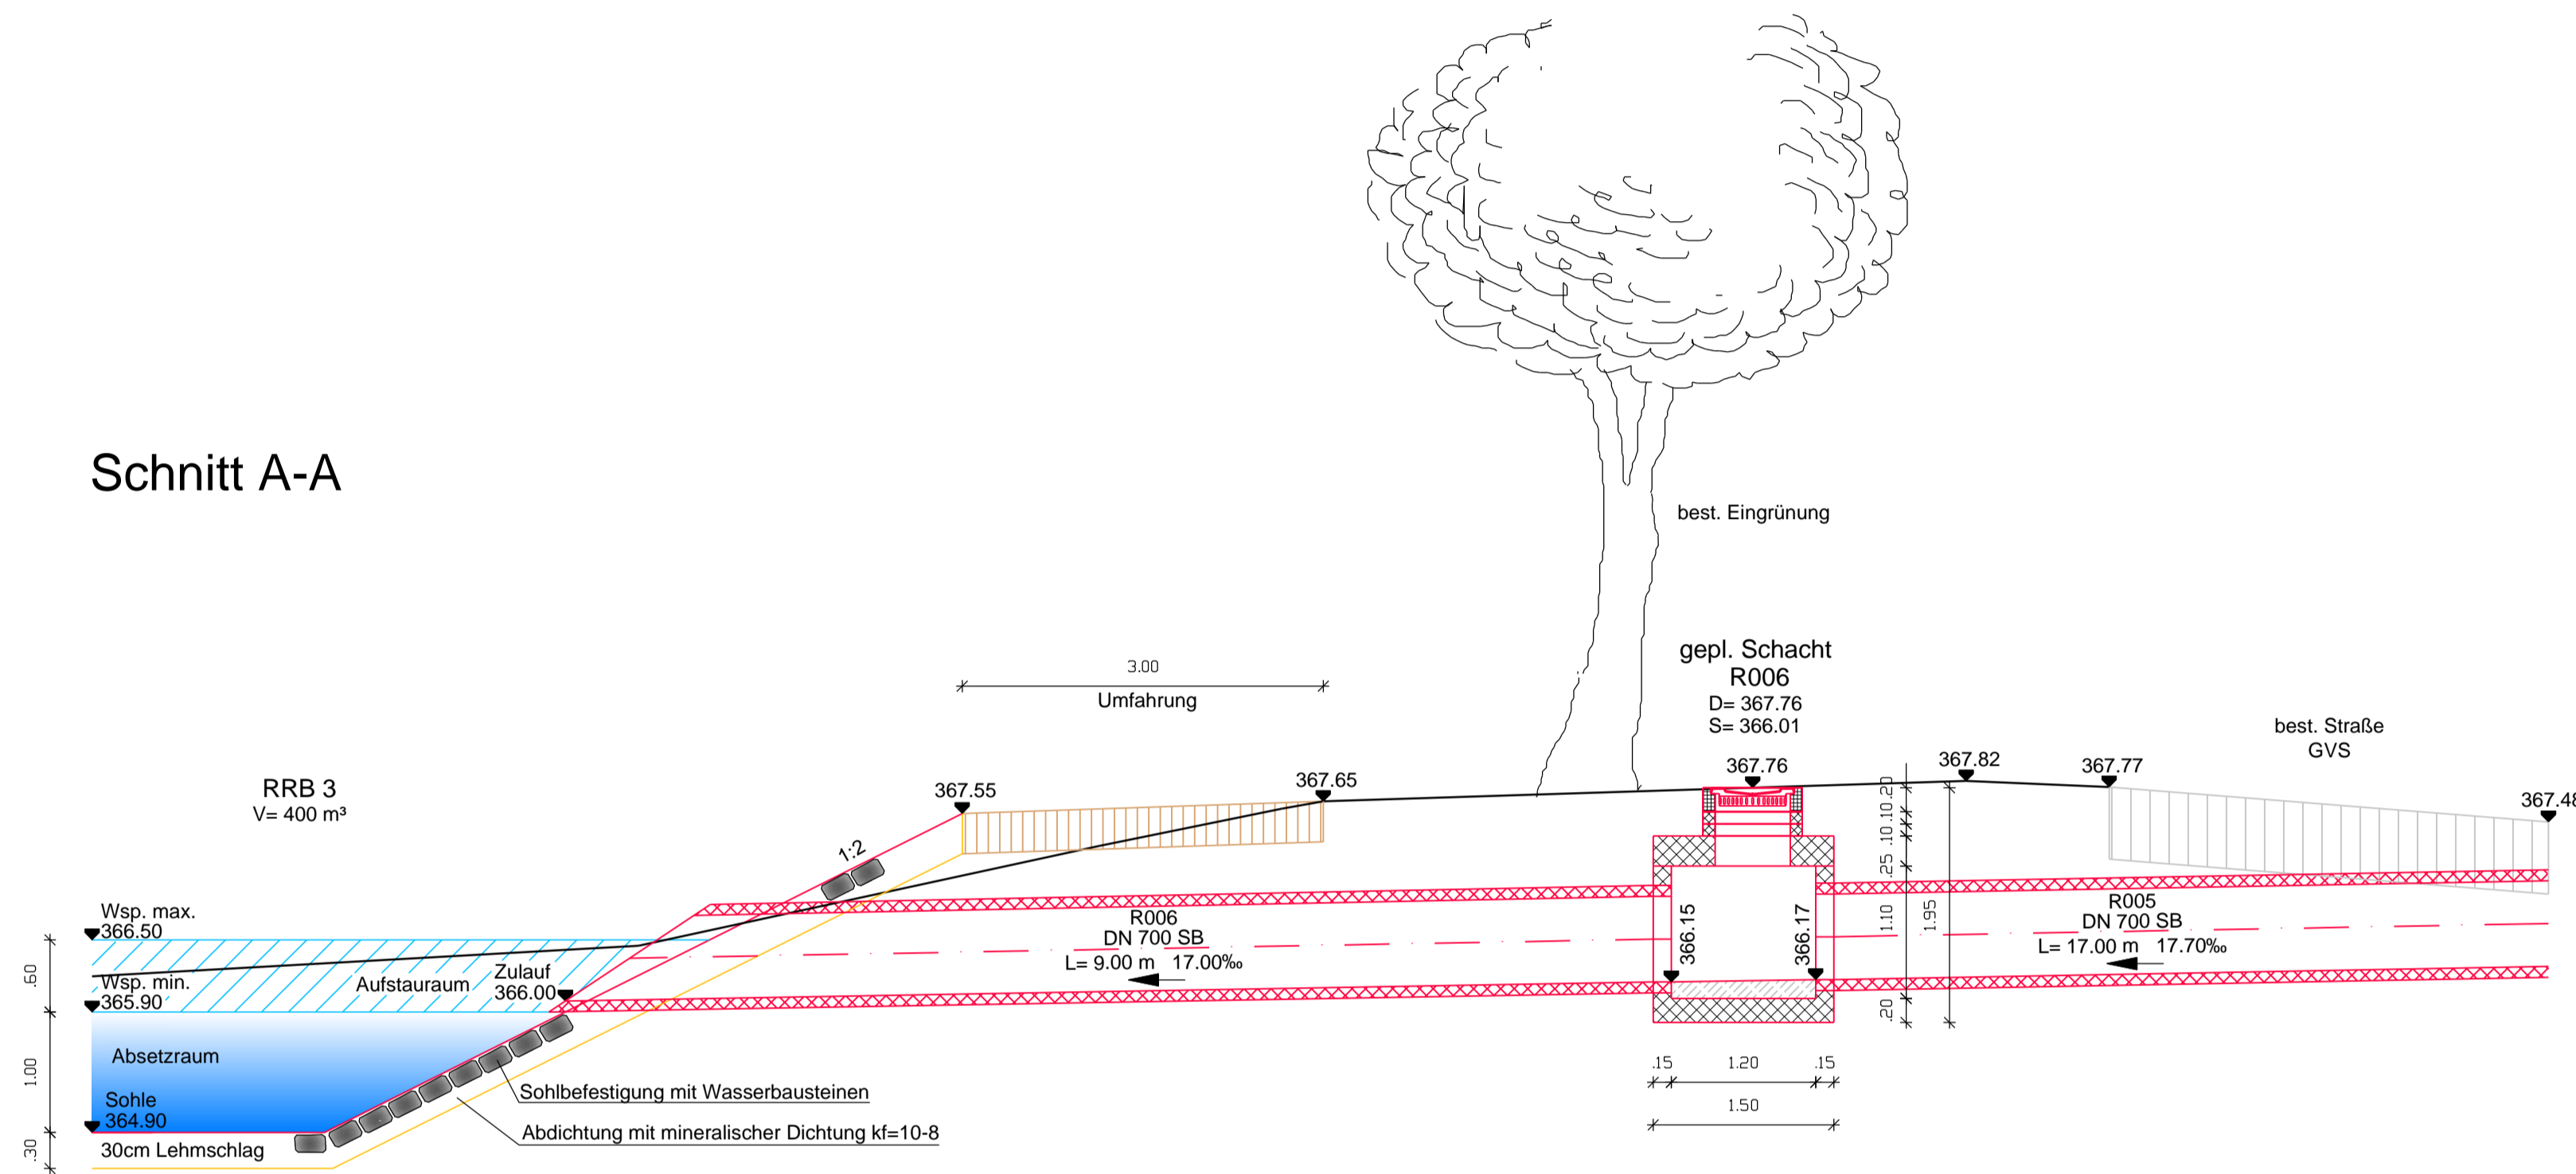

Schnitt B-B

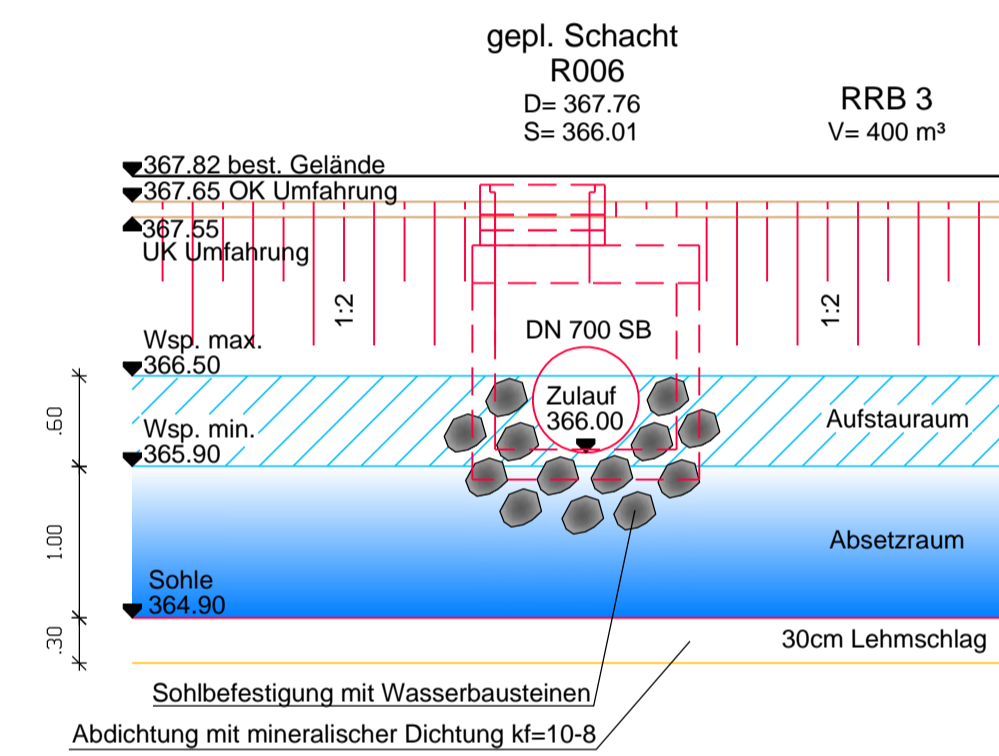


Grundriss

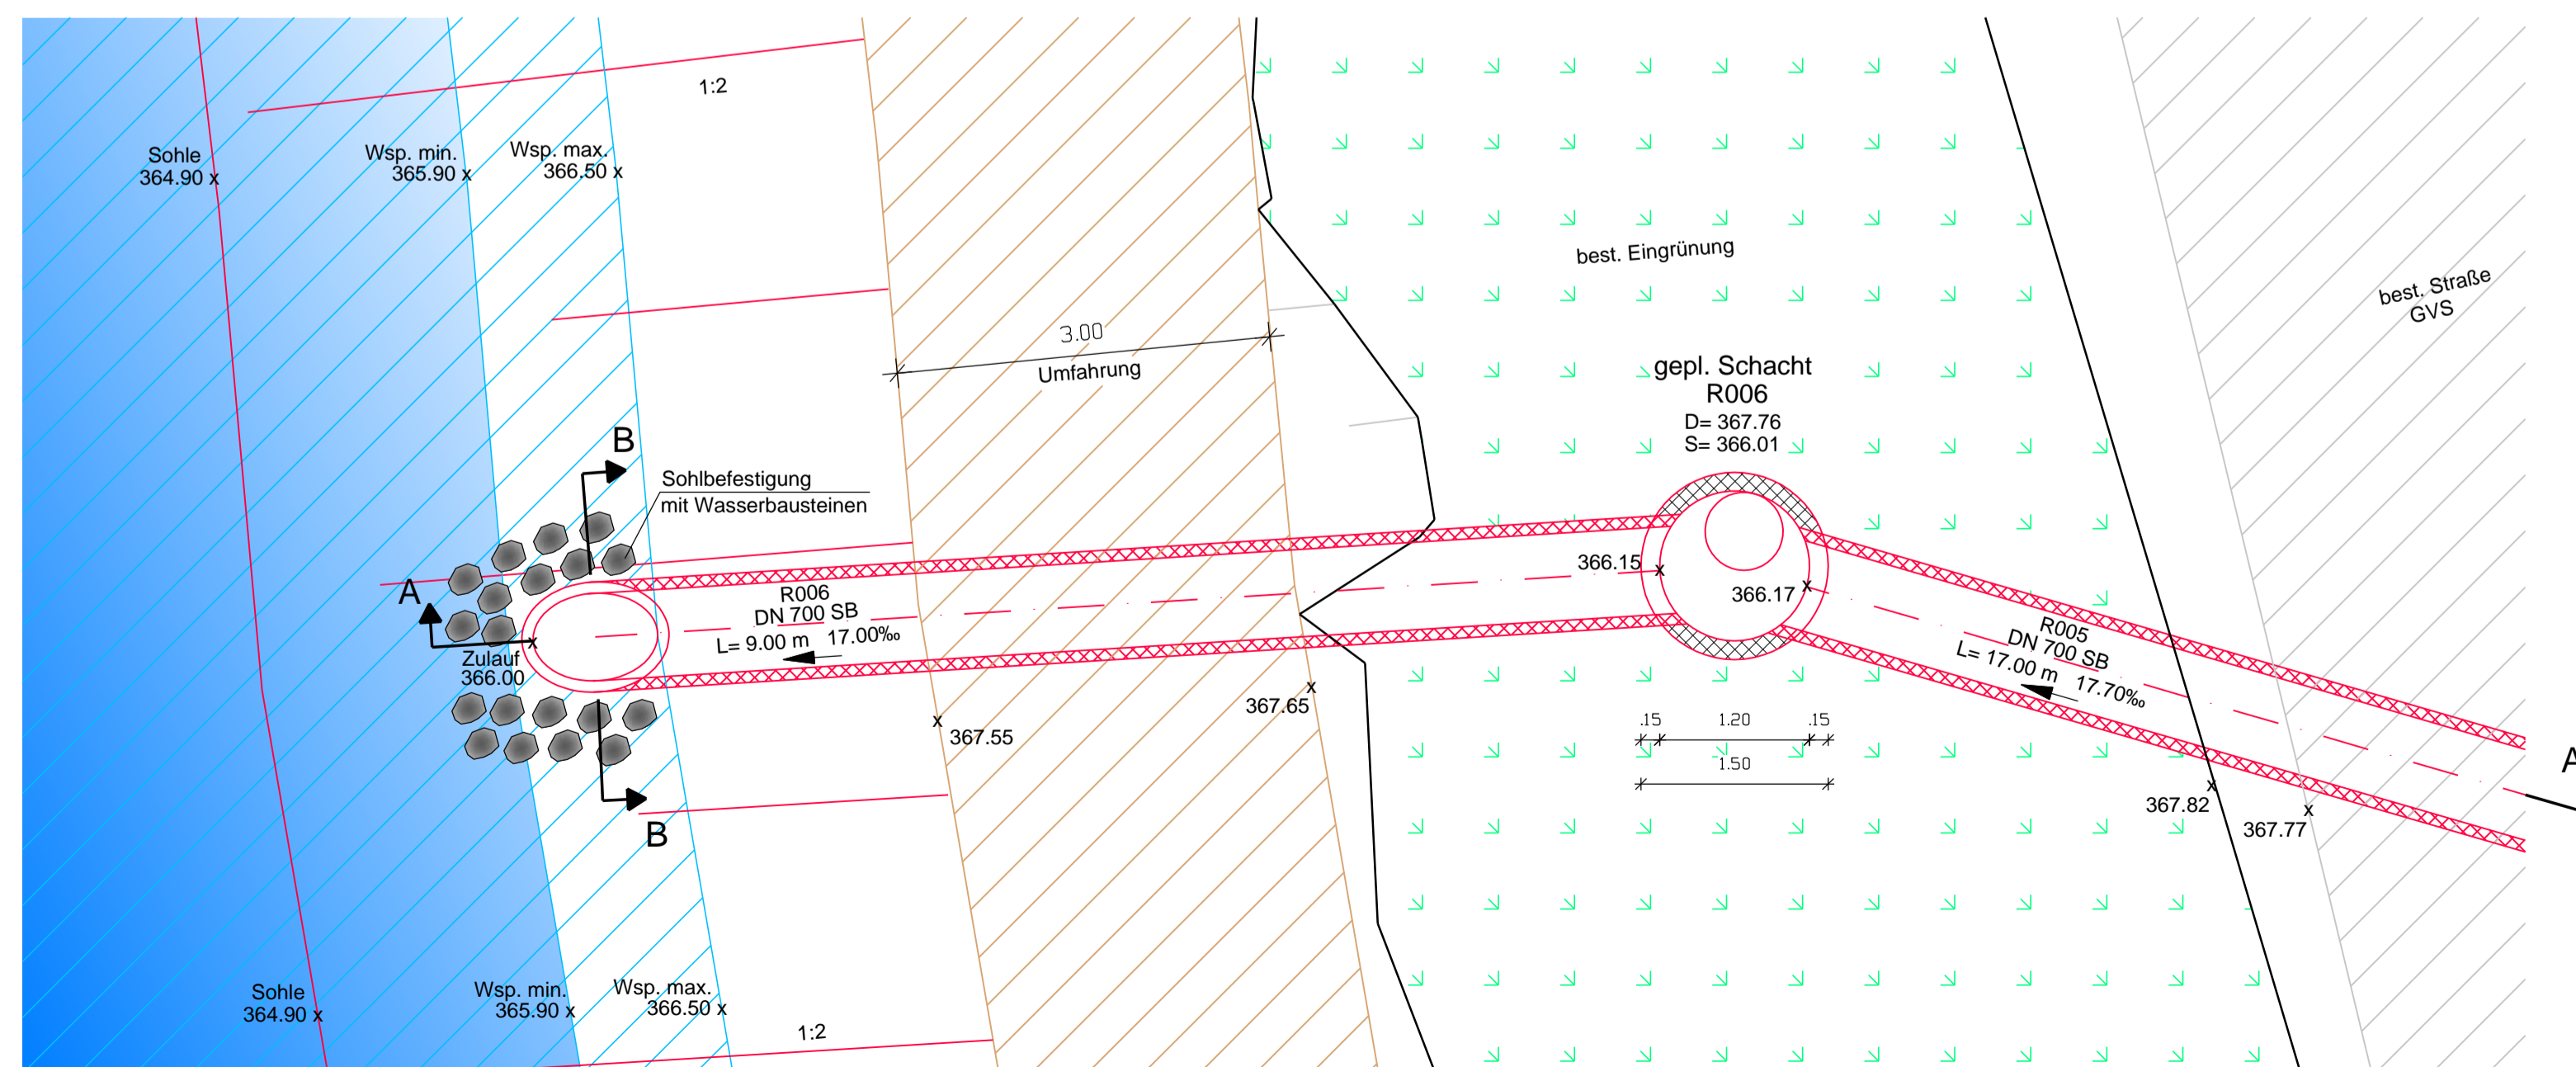

Legende:

- best. Gelände
- ▨ best. Straße / GVS
- ▨ best. Eingrünung
- ▨ best. Böschung
- ▨ gepl. Umfahrung
- ▨ gepl. Kanal
- ▨ gepl. Böschung

1	Behörden - Abstimmungsgespräch vom 22.02.16	10.02.2017	Gebhardt
Nr.	Art der Änderung	Datum	Name
Vorhaben:	Abwasseranlage Espanstraße	Anlage-Nr	
Vorhabensträger:	Gemeinde Ens Dorf	Plan-Nr	5.3
		Datum	Name
Maßstab	Zulauf RRB 3	entw.	
1:50		gez.	02.02.2017 Gebhardt
		gepr.	
Vorhabensträger:	Entwurfsverfasser:		
(Datum)	(Unterschrift)	(Datum)	(Unterschrift)
Gemeinde Ens Dorf	ERZHERZOG-KARL-STR. 6 92224 AMBERG TEL 09621 4881 - 0 FAX 09621 4881 - 18 INFO@UTA-ING.DE WWW.UTA-ING.DE	 UTA INGENIEURE GMBH UMWELT + TIEFBAU INGENIEURE AMBERG GMBH	