


PLANUNG
GEPLANTE REGENRÜCKHALTUNG
FA. PONGRATZ IN WOLFSBACH

M 1 : 1.000

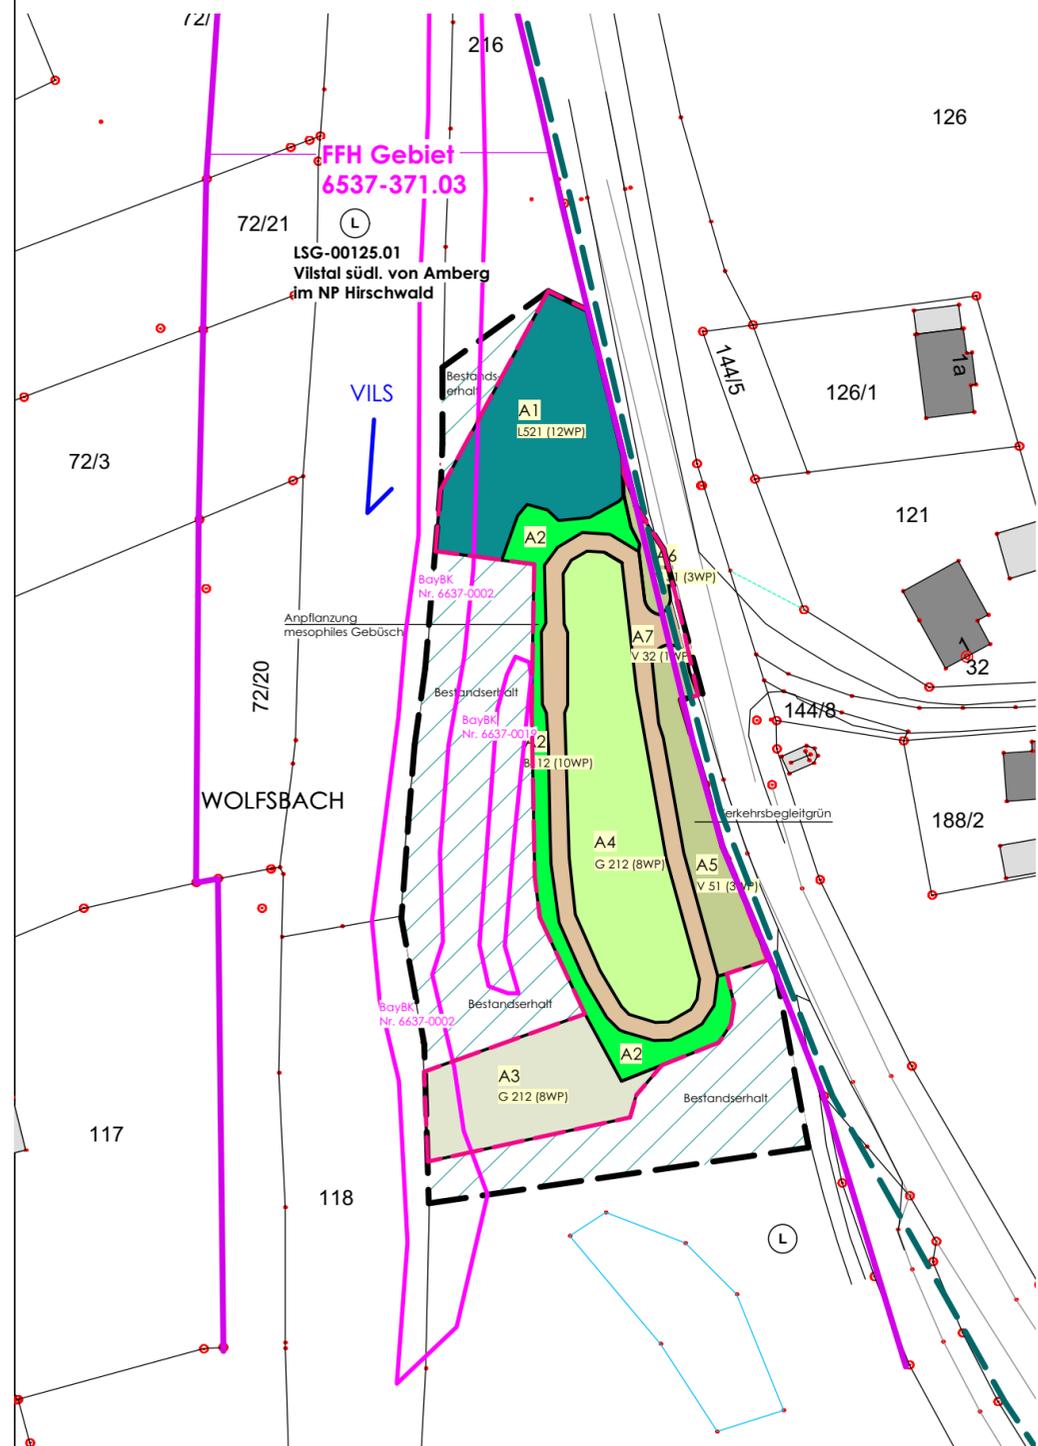

LEGENDE PLANUNG

REGENRÜCKHALTUNG FA. PONGRATZ IN WOLFSBACH

1. Bestand

Geltungsbereich LBP-Plan
Gesamtfläche 6.671 m²

Flurgrenzen mit Flurstücknr.

Bestandserhalt = 2.743 m²
s. Bestandsplan LBP47-01

Bayerische Biotopkartierung

FFH Gebiet

Landschaftsschutzgebiet

2. Planung

Grenze überbaute Flächen

A1 Zielbiotop L 521 (Auwald jung) = 821 m²
Anpflanzung Auengehölze
Artenzusammensetzung s. Erläuterungstext Kap. V.2.1

A2 Zielbiotop B 112 (Mesophiles Gebüsch) = 443 m²
Anpflanzung Auengehölze
Artenzusammensetzung s. Erläuterungstext Kap. V.2.1

A3 Zielbiotop G 212 (mäßig ext. genutztes Grünland artenreich) = 556 m² Ansaat regionales Saatgut

A4 Zielbiotop G 12 (Intensivgrünland brach) = 1.068 m²
Ansaat regionales Saatgut

A5 / A6 Zielbiotop V 51 (Verkehrsbegleitgrün) = 421 m²
Anpflanzung Wildgehölze
Artenzusammensetzung s. Erläuterungstext Kap. V.2.1


A7 Planung V 32 (Schotterweg) = 619 m²

Ökologischer Ausgleich INTERN = 16.804 WP
s. Erläuterungstext Kap. V.2.1/3.

Vermeidungs- und Schutzmaßnahmen zum Artenschutz
s. Erläuterungstext Kap. VI.

LBP47

REGENRÜCKHALTUNG
FA. PONGRATZ IN WOLFSBACH
GEMEINDE ENSDORF

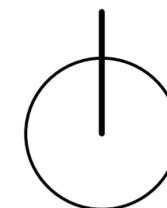

W. Röth Landschaftsarchitekten

Bauherr :
Gemeinde Ens Dorf
Hauptstraße 4
92266 Ens Dorf

W.RÖTH GmbH
Stadtplaner | Landschaftsarchitekten
BYAK | BDLA

Drahthammerstraße 24A
92224 Amberg

Tel.: 09621/23319 Fax: 09621/24232
email: kontakt@roeth-gmbh.de

Planinhalt:
LANDSCHAFTSPFL.
BEGLEITPLAN
PLANUNG
(INTERNER AUSGLEICH)

Masstab:
1 : 1.000

Bearb.:

Dipl.-Ing. (FH) Christine Meyer

Freigegeben für:

Plannr.:

LBP47-02

Stand:
15.02.2017

Index.:
00