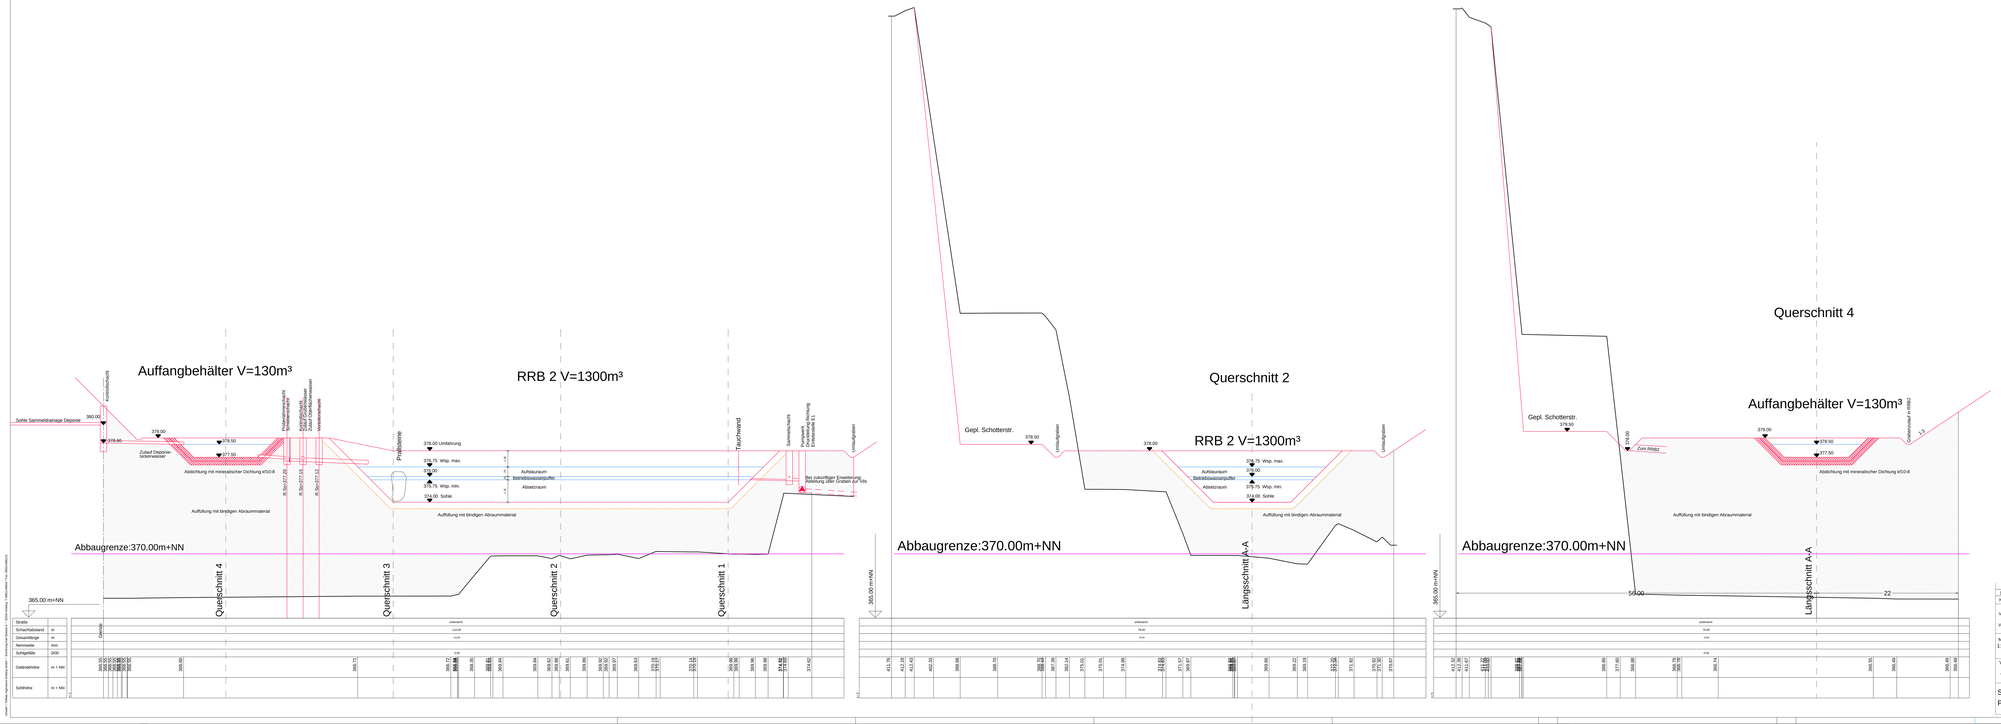

Zeichenerklärung:

- bestehender Kanal
- geplanter Kanal
- Geländelinie Bestand
- Geländelinie Planung