Schnitt

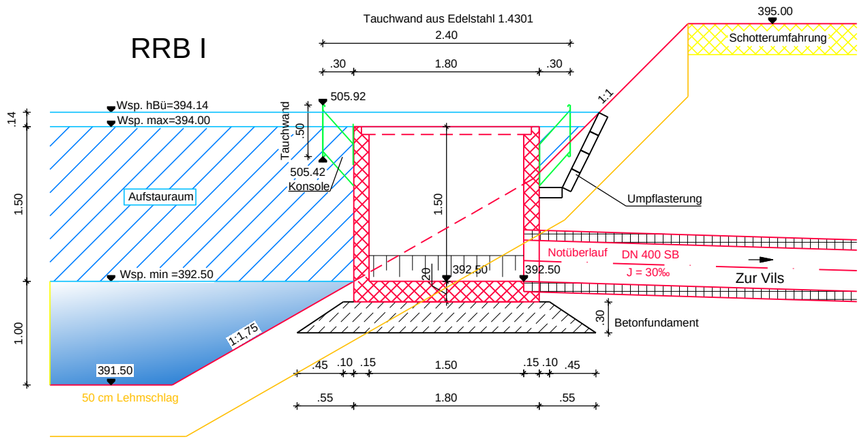

Grundriss

Tauchwand aus Edelstahl 1.4301
Blechstärke 3mm,
Befestigung an der Konsole mit Flachrundschrauben

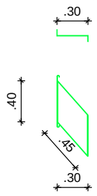

Konsole aus Profilstahl,
Befestigung mit Kompaktdübel aus Edelstahl

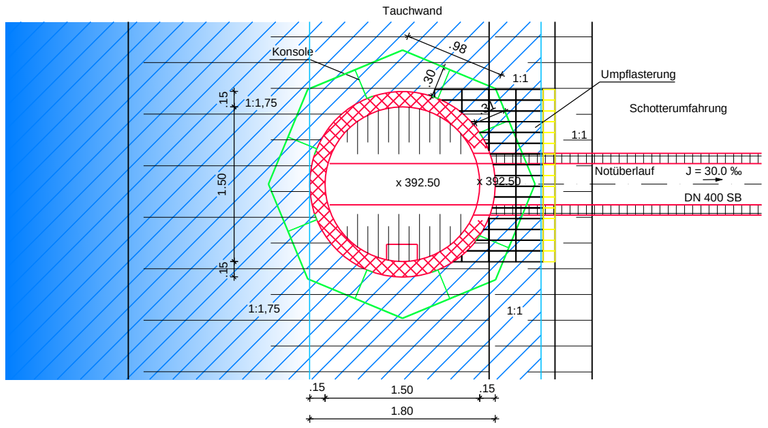

Wolfsbach, den

Fa.Pongratz Schotterwerk GmbH&Co.KG, Wolfsbach

Wolfsbach, den

Fa.Pongratz Deponiebetriebs GmbH&Co.KG, Wolfsbach

Nr.	Art der Änderung	Datum	Name
1	Behörden - Abstimmungsgespräch vom 22.02.16	10.02.2017	Gebhardt

Vorhaben: Wasserrecht Schotterwerk Pongratz		Anlage-Nr	
Vorhabensträger: Schotterwerk Pongratz, Wolfsbach		Plan-Nr	5.2
		Datum	Name
Maßstab 1:50	Detail Notüberlaufschacht RRB 1	entw. 30.04.2015	Piehler
		gez.	
		gepr.	

Vorhabensträger:

....
(Datum) (Unterschrift)

Entwurfsverfasser:

....
(Datum) (Unterschrift)

Schotterwerk
Pongratz

ERZHERZOG-KARL-STR. 6
92224 AMBERG
TEL 09621 4881 - 0
FAX 09621 4881 - 18 INFO@UTA-ING.DE WWW.UTA-ING.DE
UTA INGENIEURE GMBH
UMWELT + TIEFBAU INGENIEURE AMBERG GMBH