



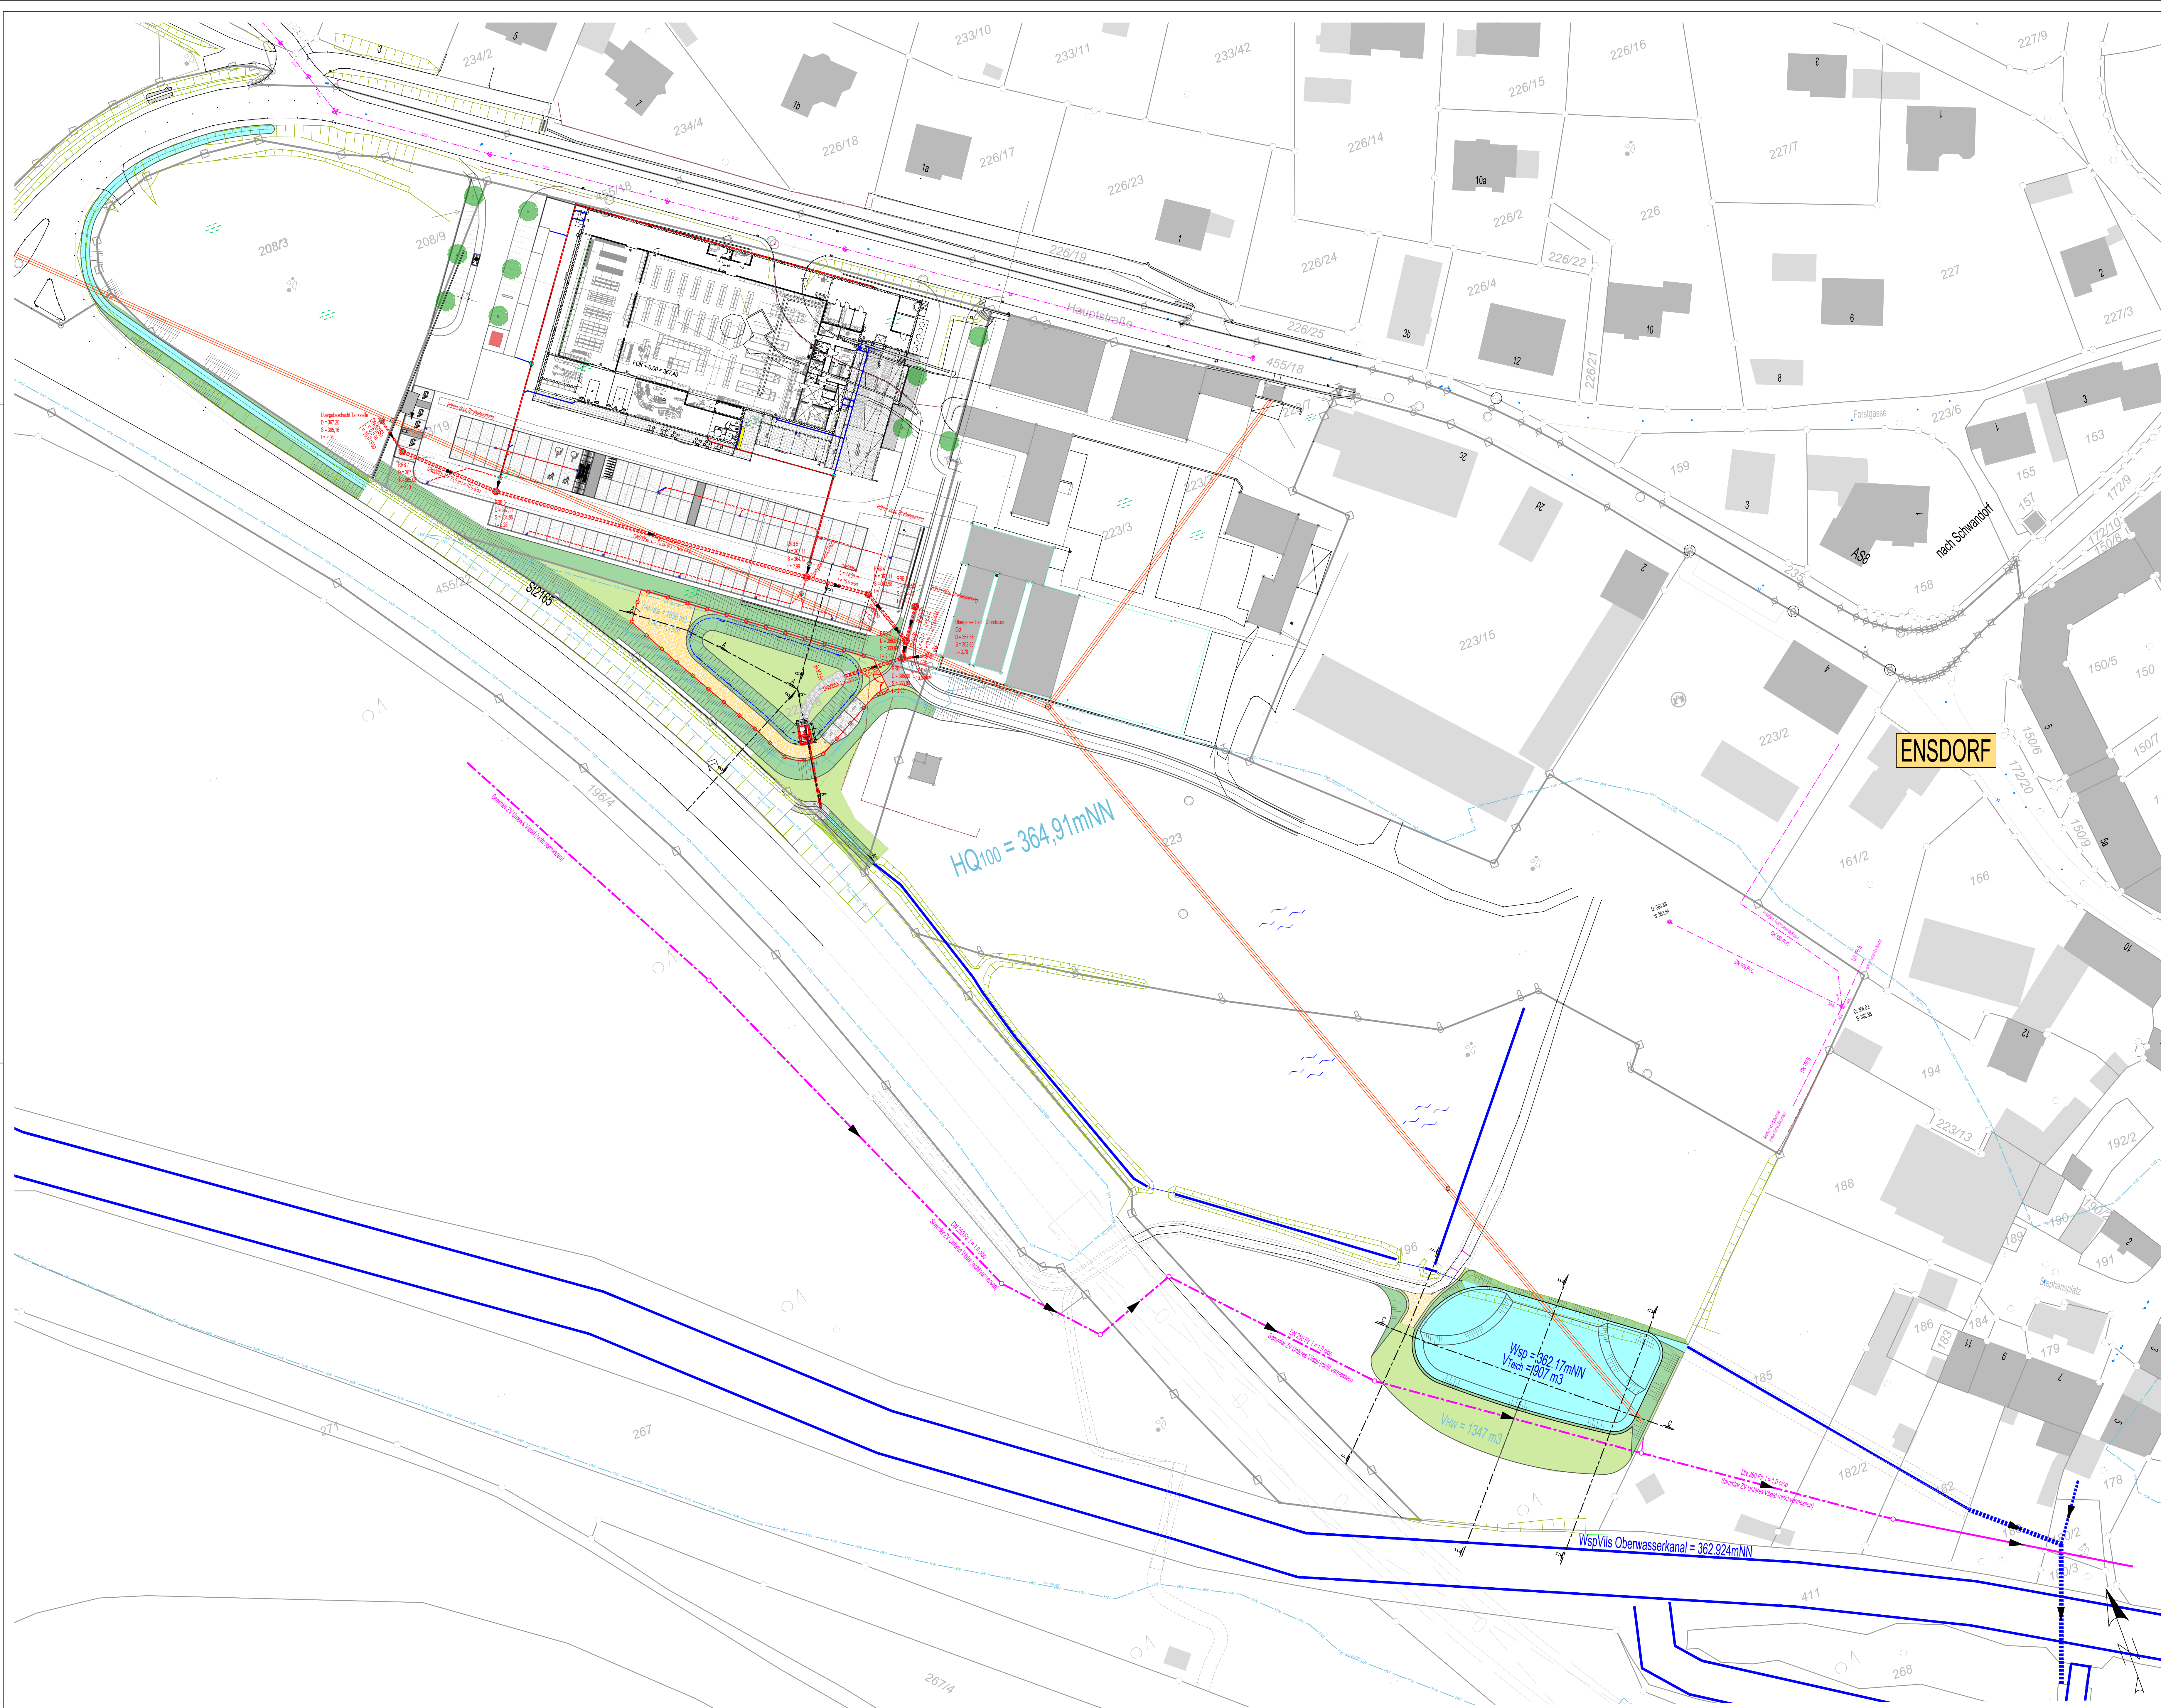


ZEICHENERKLÄRUNG

Bestand	Planung	Bezeichnung
		Böschung
		Zufahrt
		Grünfläche
		sonstige Wasserflächen
		Wasserspiegel Regenrückhaltebecken
		Kanal Regenwasser
		Kanal Mischwasser
		Straßenablauf
		Hochwasserlinie HQ100

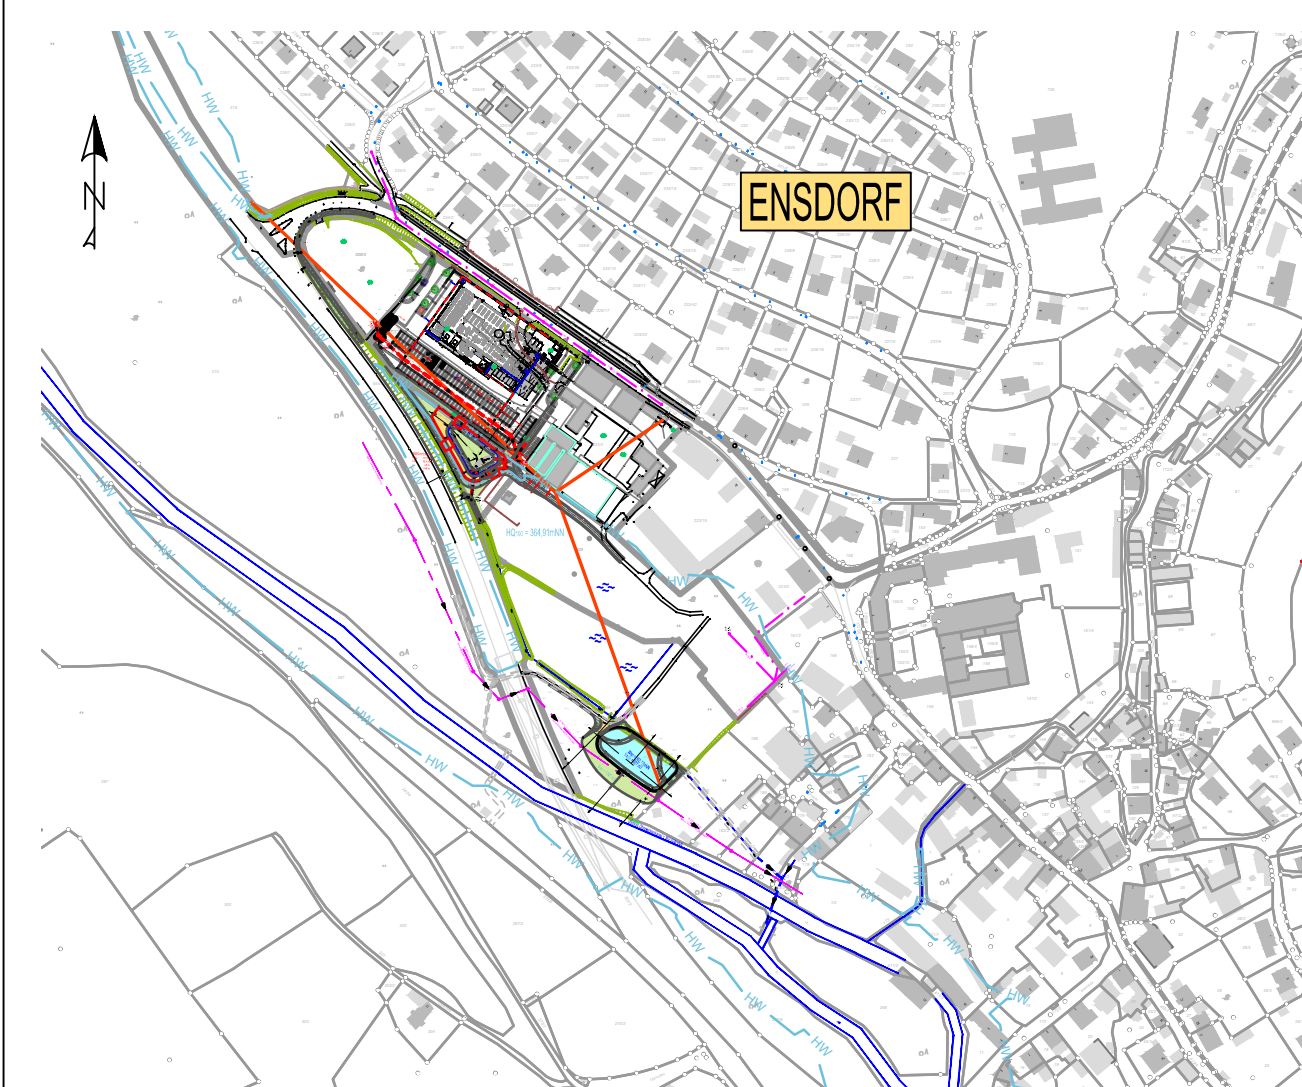

Übersichtslageplan, M = 1:5000

Höhenbezugssystem: DHHN2016, m ü. NHN, Status 170
Lagebezugssystem: ETRS89, GRS80-Ellipsoid, UTM-Koordinaten

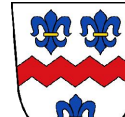Index	Art der Änderung	Datum	Bearbeiter
Wasserechtliches Verfahren Rückhaltebecken BG Don Bosco (Gesamtungriff)		Unterlagen:	3.2
		Plan Nr.:	08 - 048.05 / 01
		Maßstab:	1:500
Wasserrecht		Datum	Bearbeiter
		bearbeitet	Oktober 2002 Junak
		genehmigt	Oktober 2002 Wisemeth
		geprüft	Oktober 2002 Junak
Lageplan - Gesamtungriff			
	Gemeinde Ensdorf Landkreis Amberg-Regensburg		SEUSS INGENIEURE GMBH Werner-von-Siemens-Straße 34 · 92224 Aach 0 94 21 / 77 31 - 0 info@seuss.ingenieure.de
Auftraggeber: Gemeinde Ensdorf	Planverfasser: SEUSS Ingenieure GmbH i. A.	Datum: 14.10.2002 Unterschrift:  Rüdiger Junak Projektleiter  Udo Junak	
Amberg, den 17.10.2002			

[illegible]