

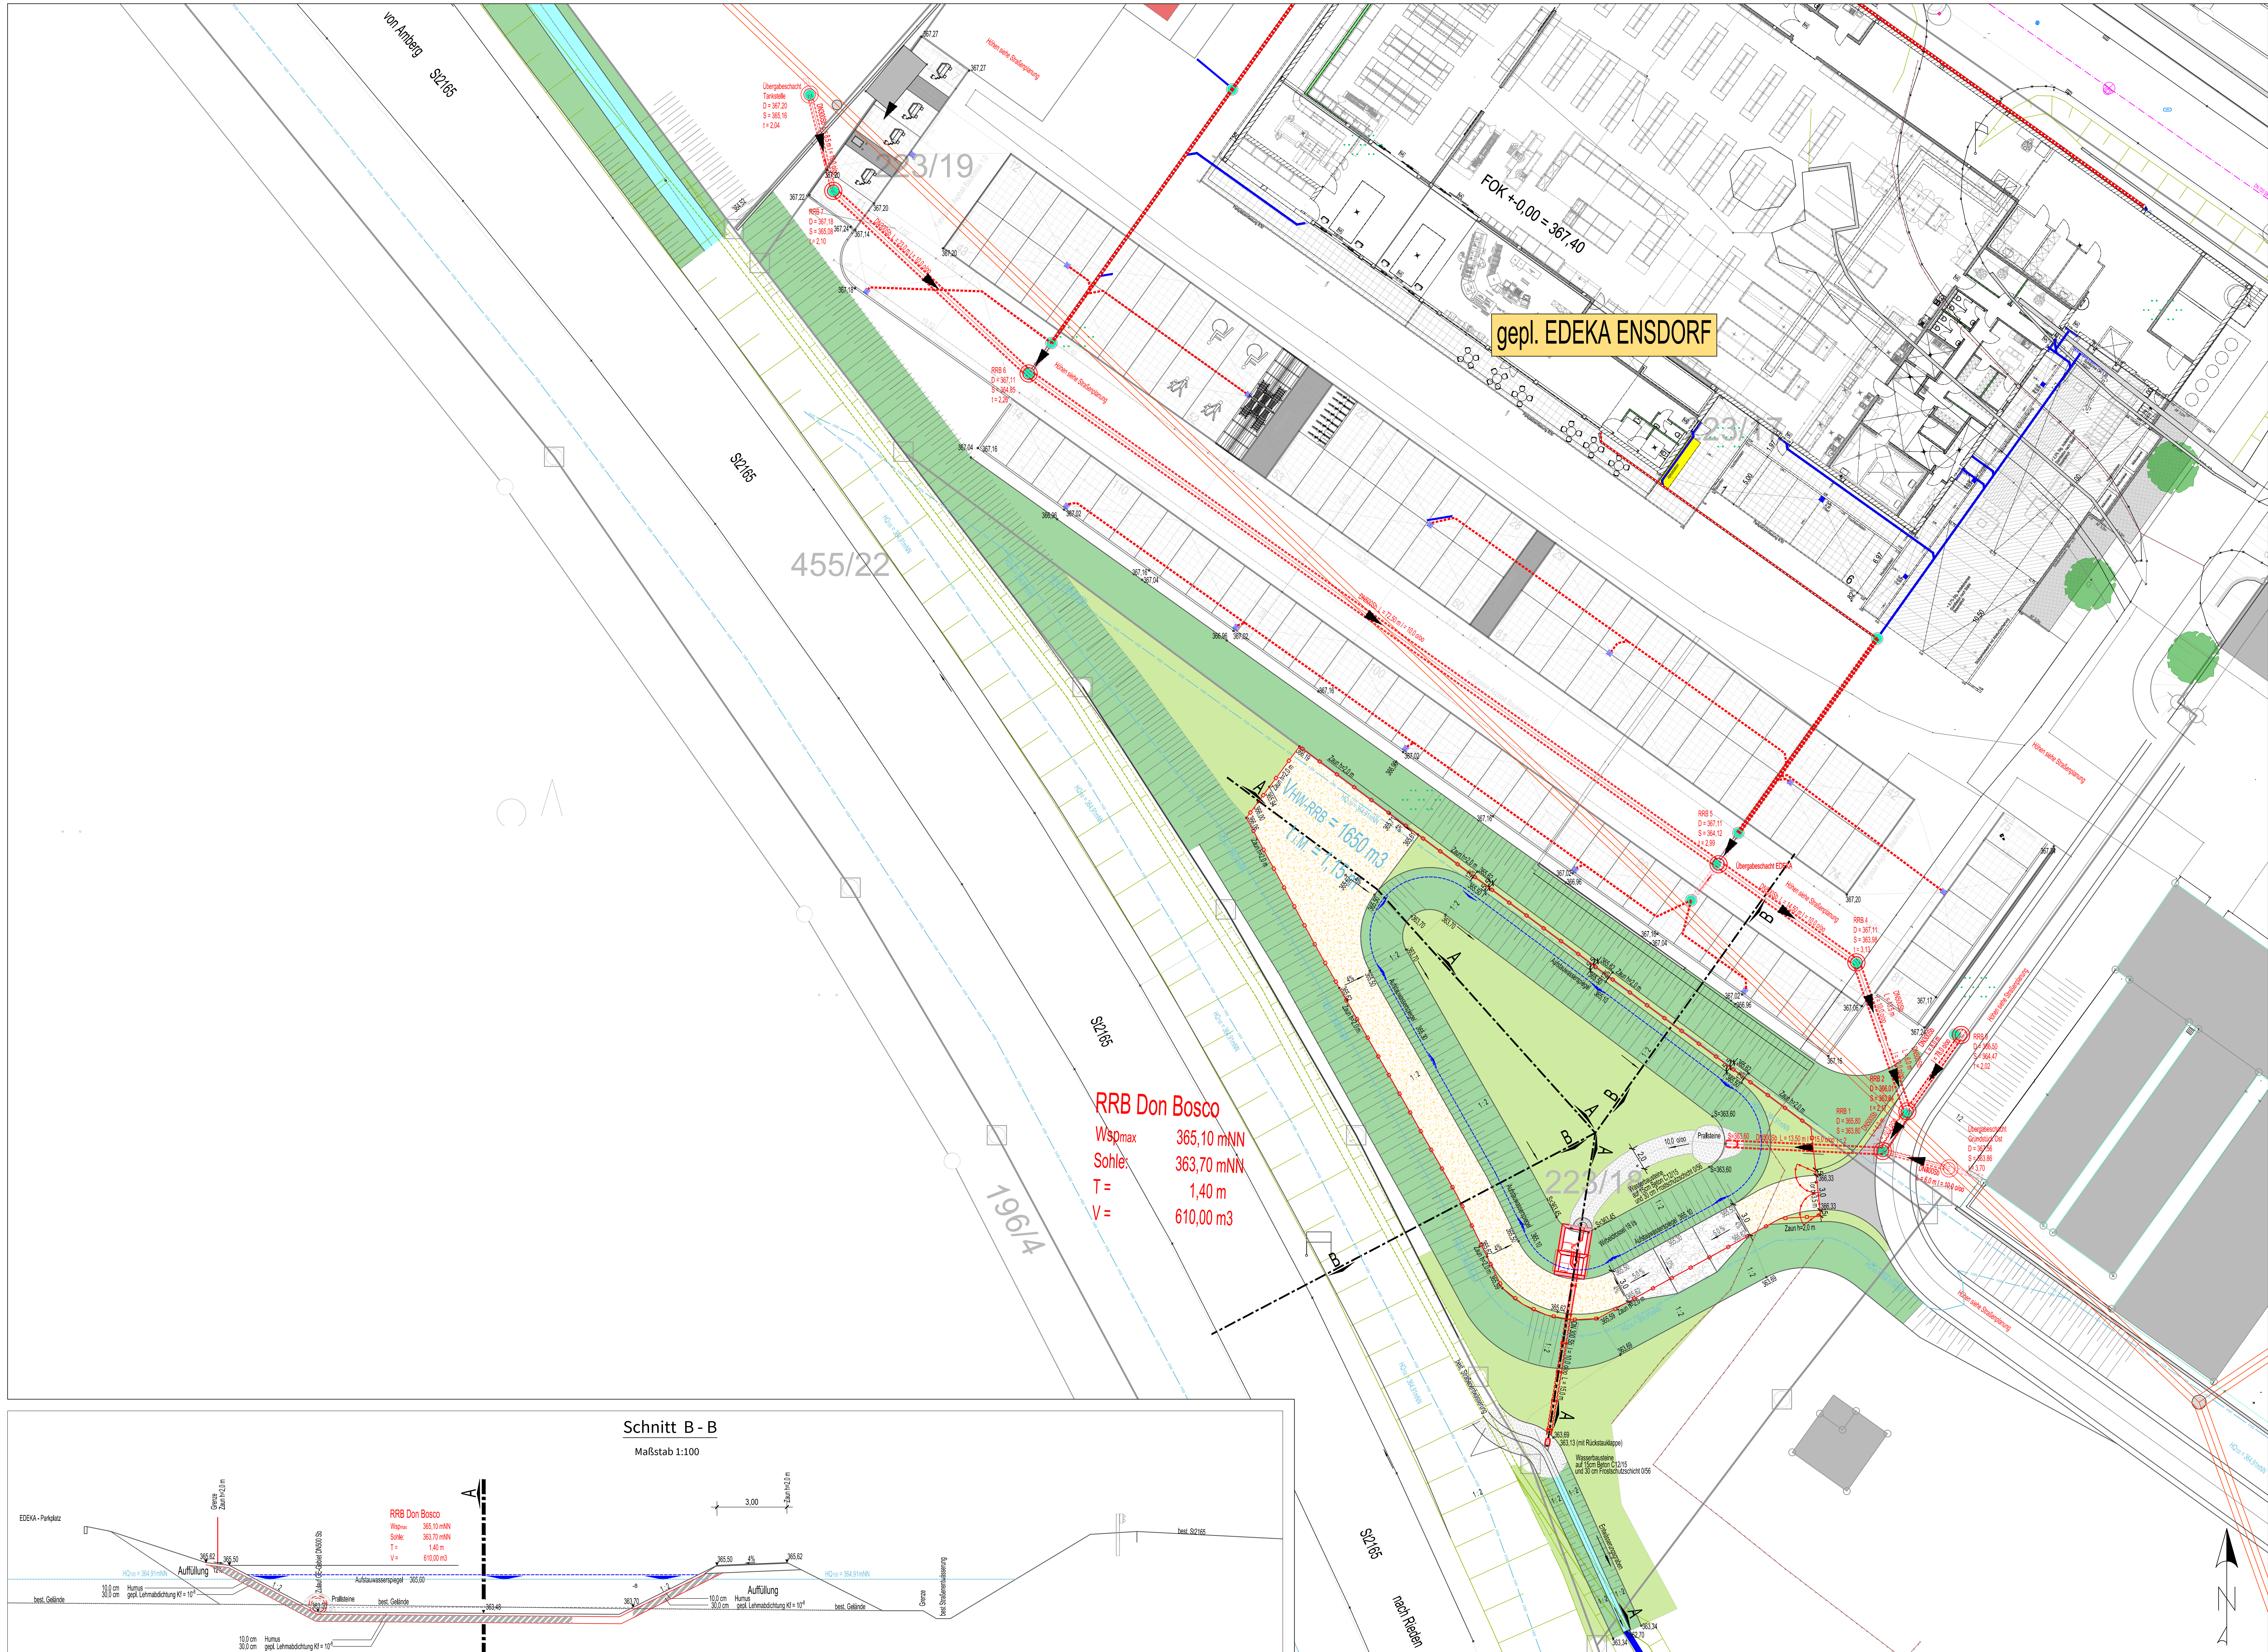


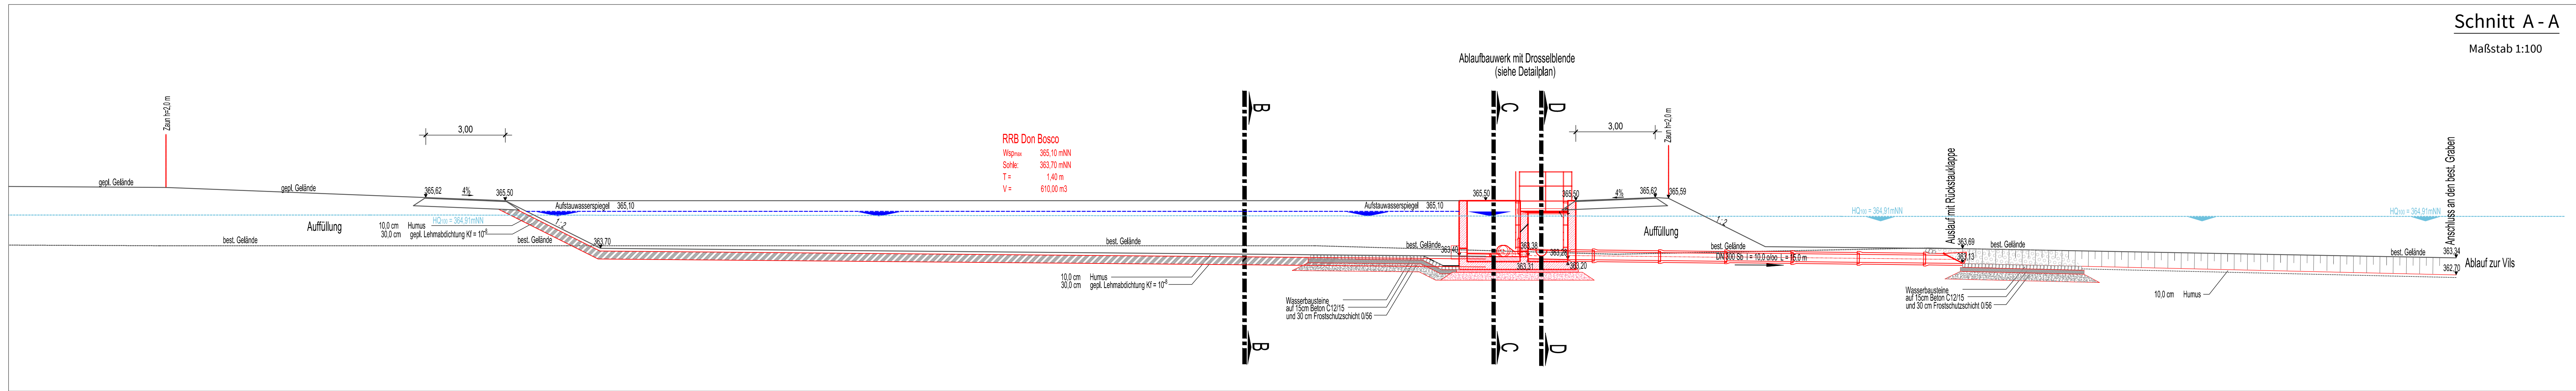

ZEICHENERKLÄRUNG

Bestand	Planung	Bezeichnung
		Böschung
		Zufahrt
		Grünfläche
		sonstige Wasserflächen
		Wasserspiegel Regenrückhaltebecken
		Kanal Regenwasser
		Kanal Mischwasser
		Straßenablauf
		Hochwasserlinie HQ100

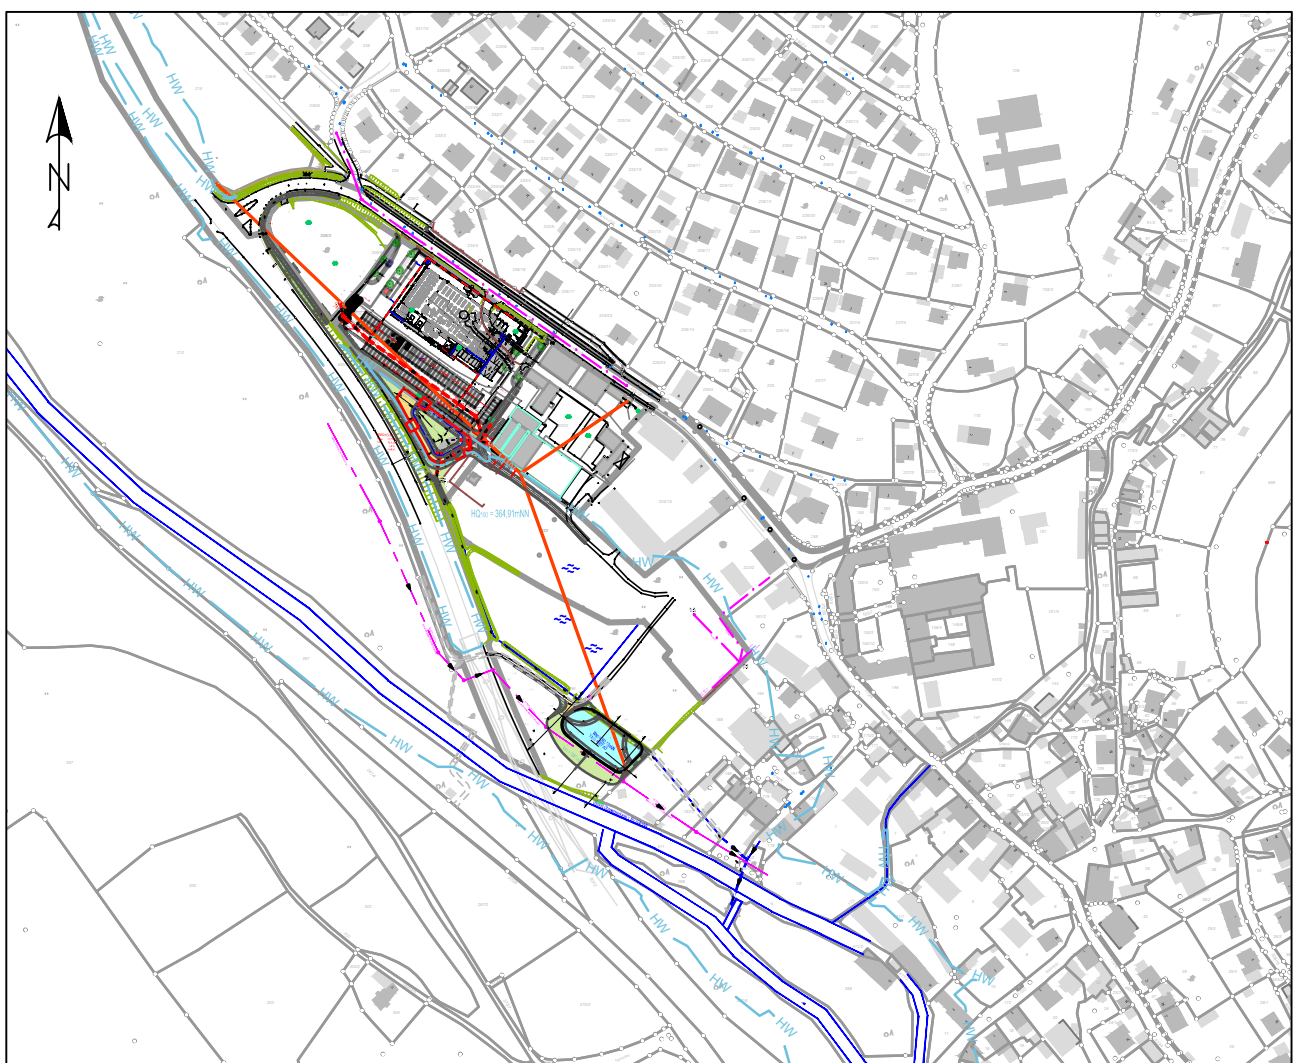

Übersichtsplan, M = 1:5000

Höhenbezugssystem: DHHN2015, m D, NN, Status 170
Lagebezugssystem: ETRS89, GRS80-Ellipsoid, UTM-Koordinaten

Indes	Art der Änderung	Datum	Bearbeiter

Wasserrechtliches Verfahren Rückhaltebecken BG Don Bosco (Gesamtgriff)	Unterlage: 5.1 Plan-Nr.: 08 - 048.05 / 04 Maßstab: 1:200
Wasserrecht	beurteilt: Oktober 2022 gezeichnet: Oktober 2022 geprüft: Oktober 2022
Bauwerksplan - Regenrückhaltebecken (RRB)	beurteilt: Oktober 2022 gezeichnet: Oktober 2022 geprüft: Oktober 2022

Auftraggeber: Gemeinde Ens Dorf

Planverfasser: SEUSS Ingenieure GmbH
I.A.

Amberg, den 17.10.2022

Gemeinde Ens Dorf
Landkreis Amberg-Weizbach

SEUSS
INGENIEURE GMBH
Herrn von Siemens-Str. 34 - 92224 Amberg
09 21 77 33-0 - info@seuss-ingenieur.de

Udo Jank