


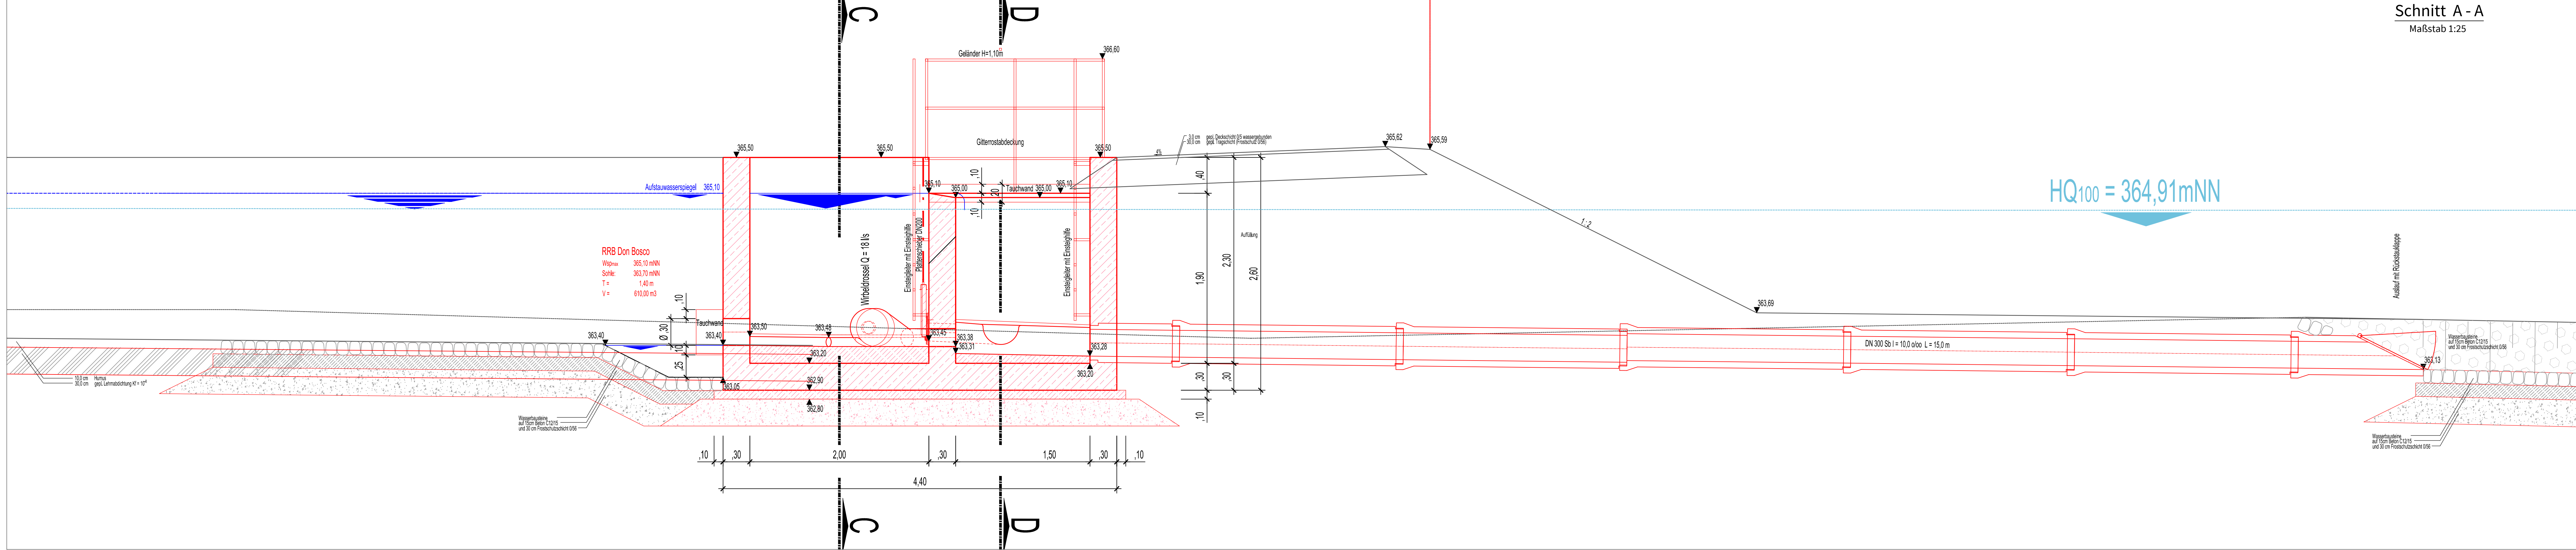
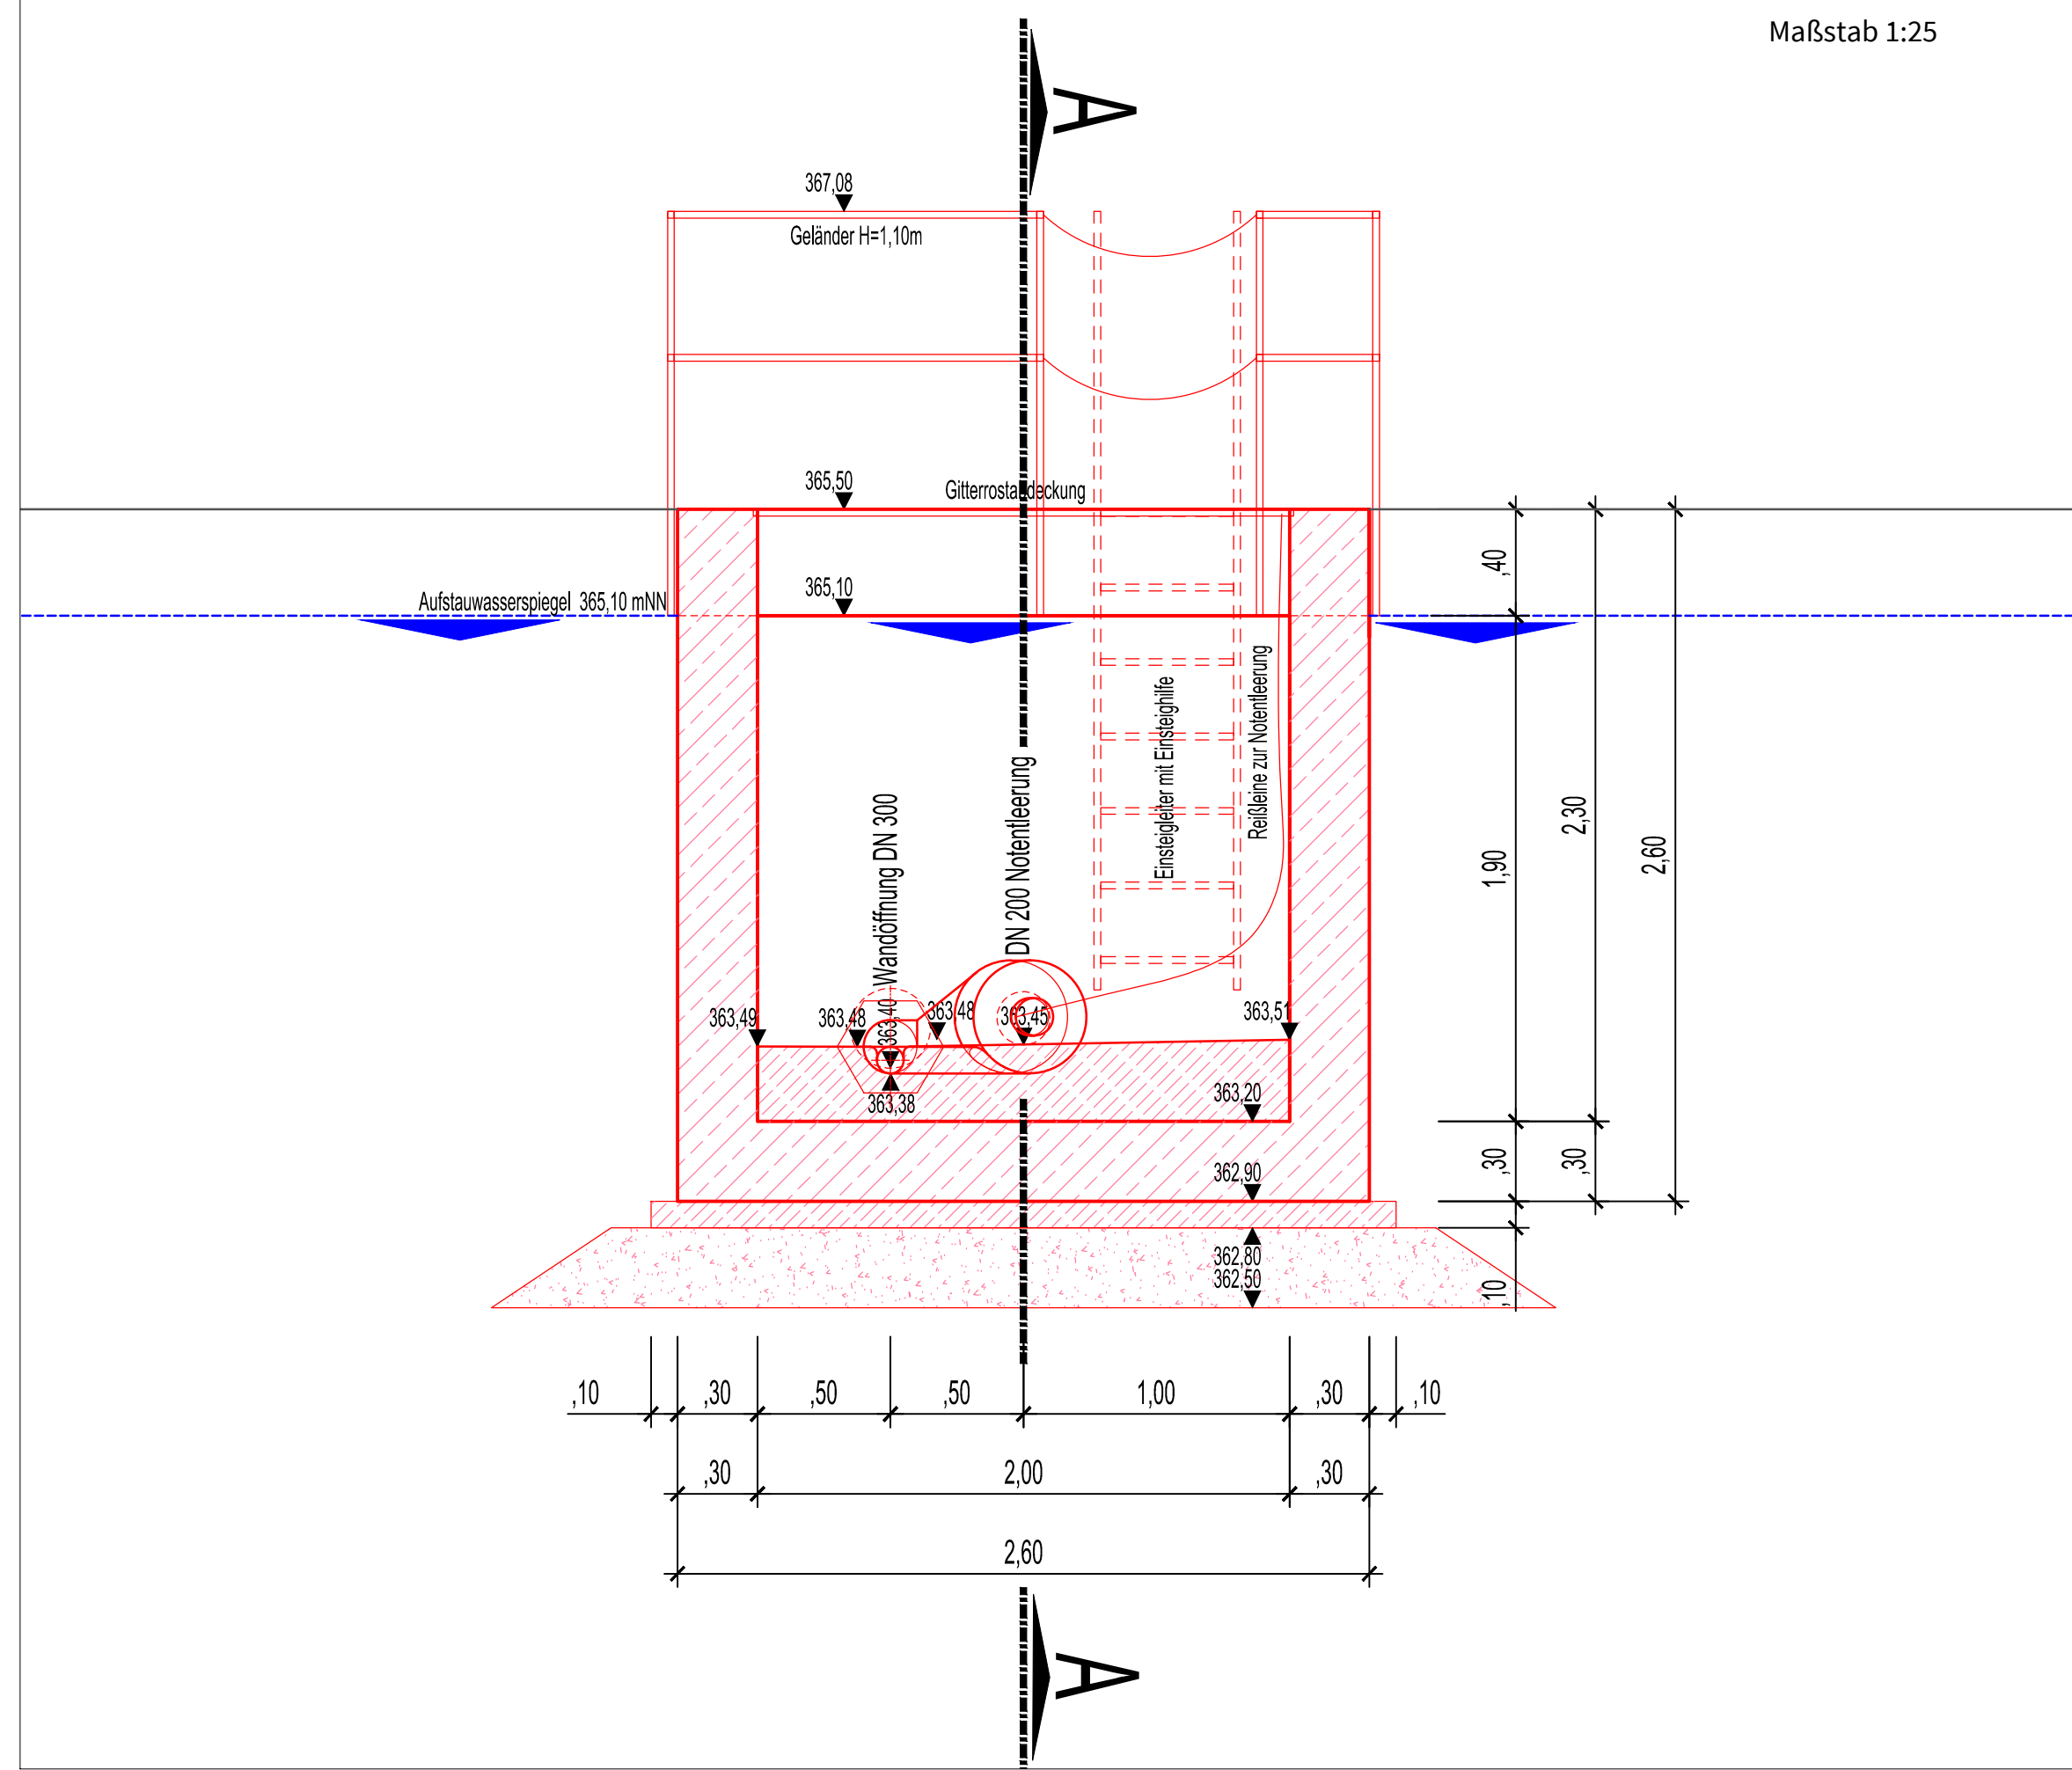


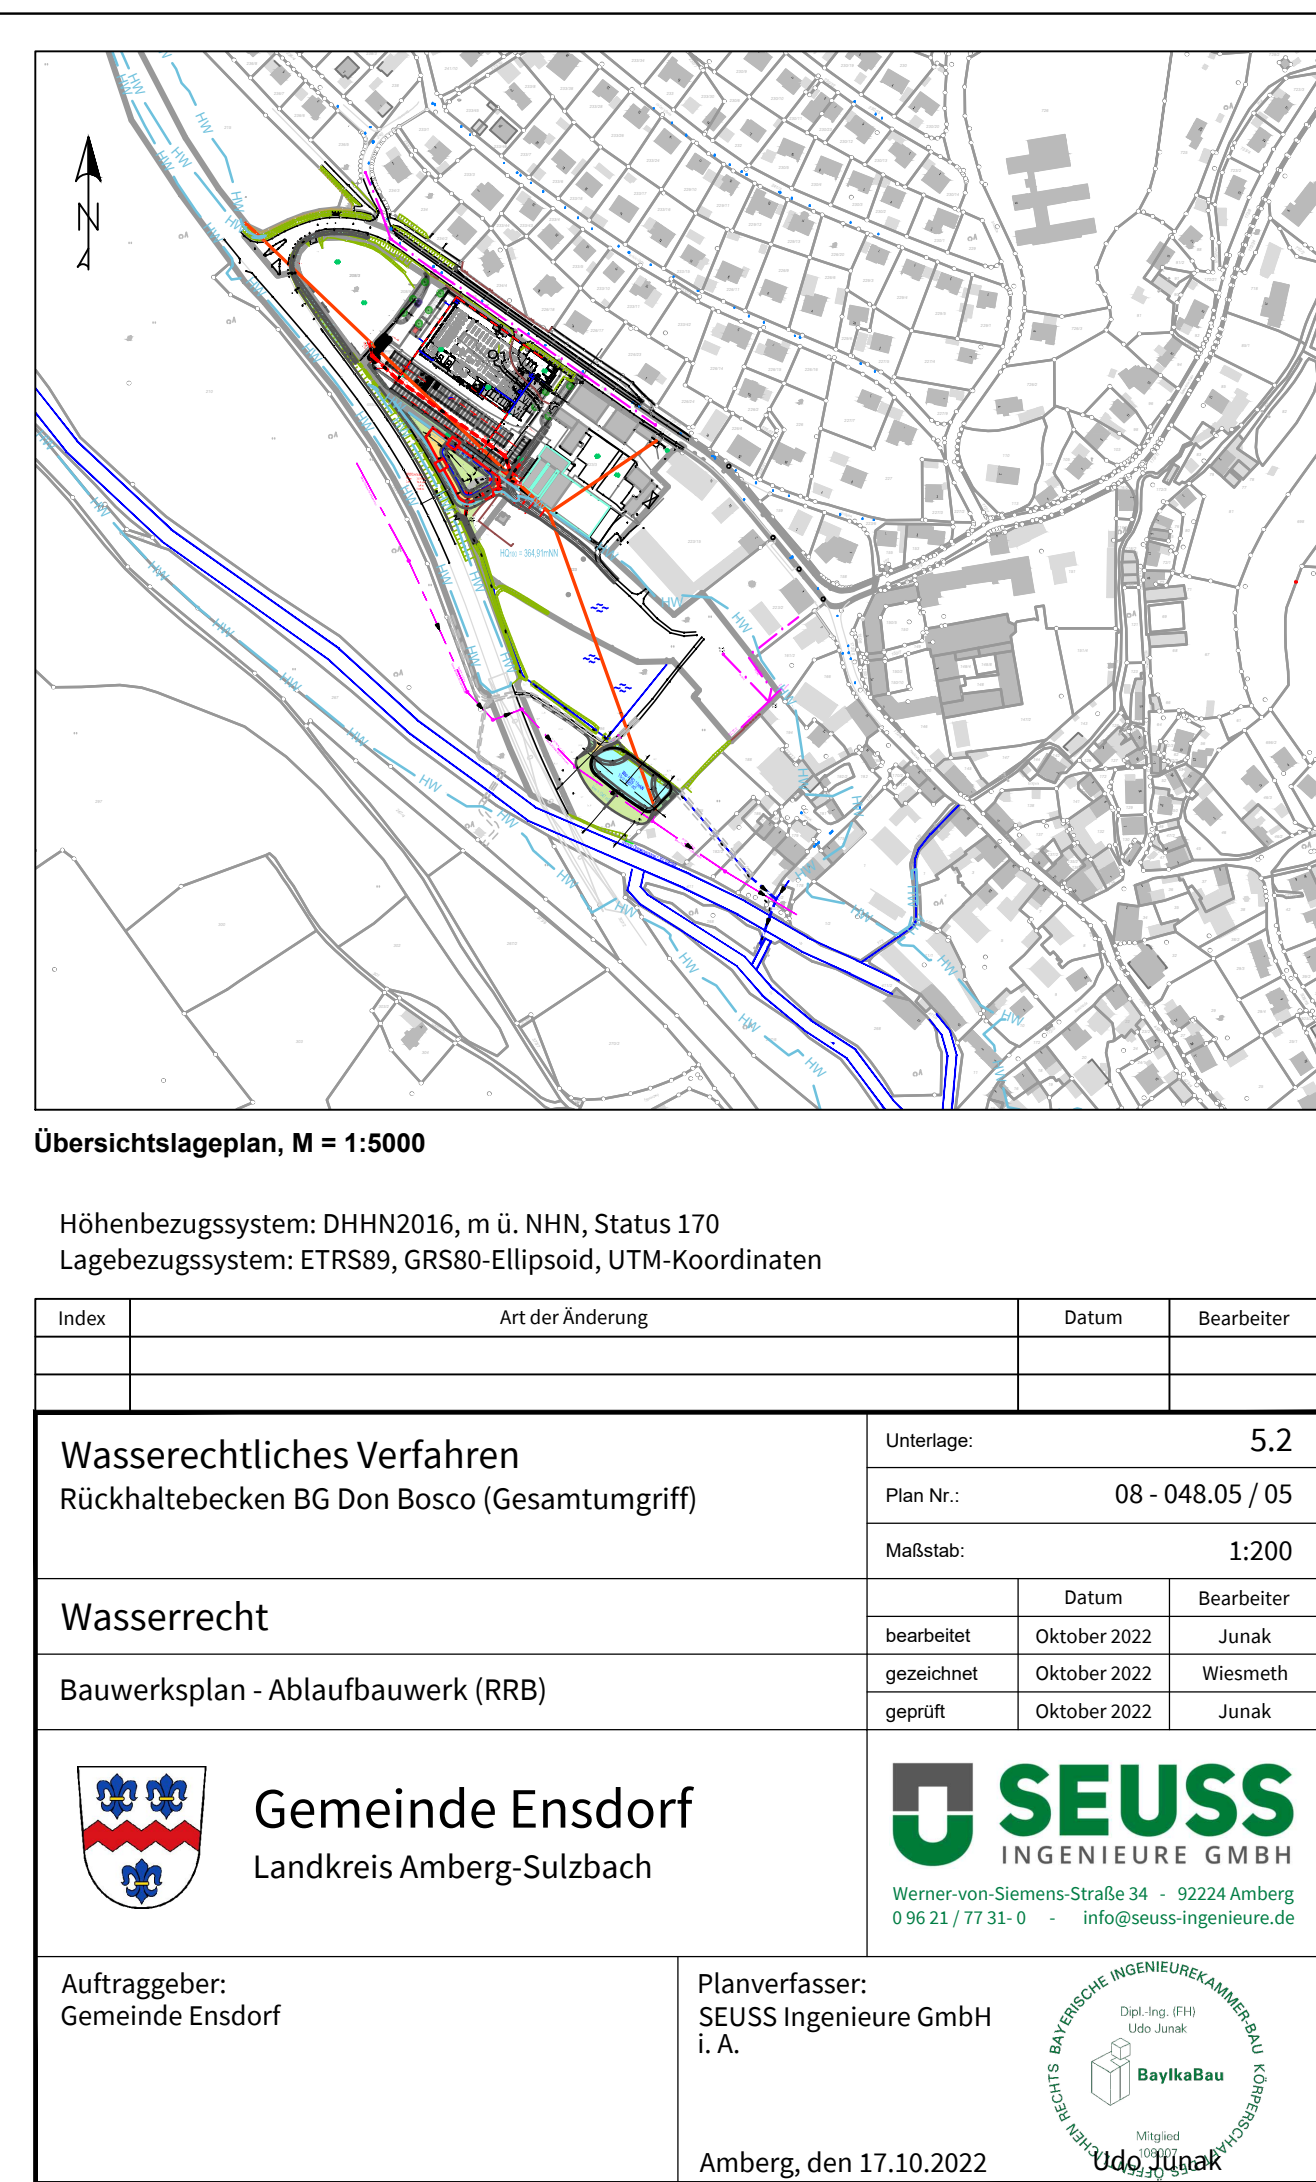

Schnitt C - C
Maßstab 1:25

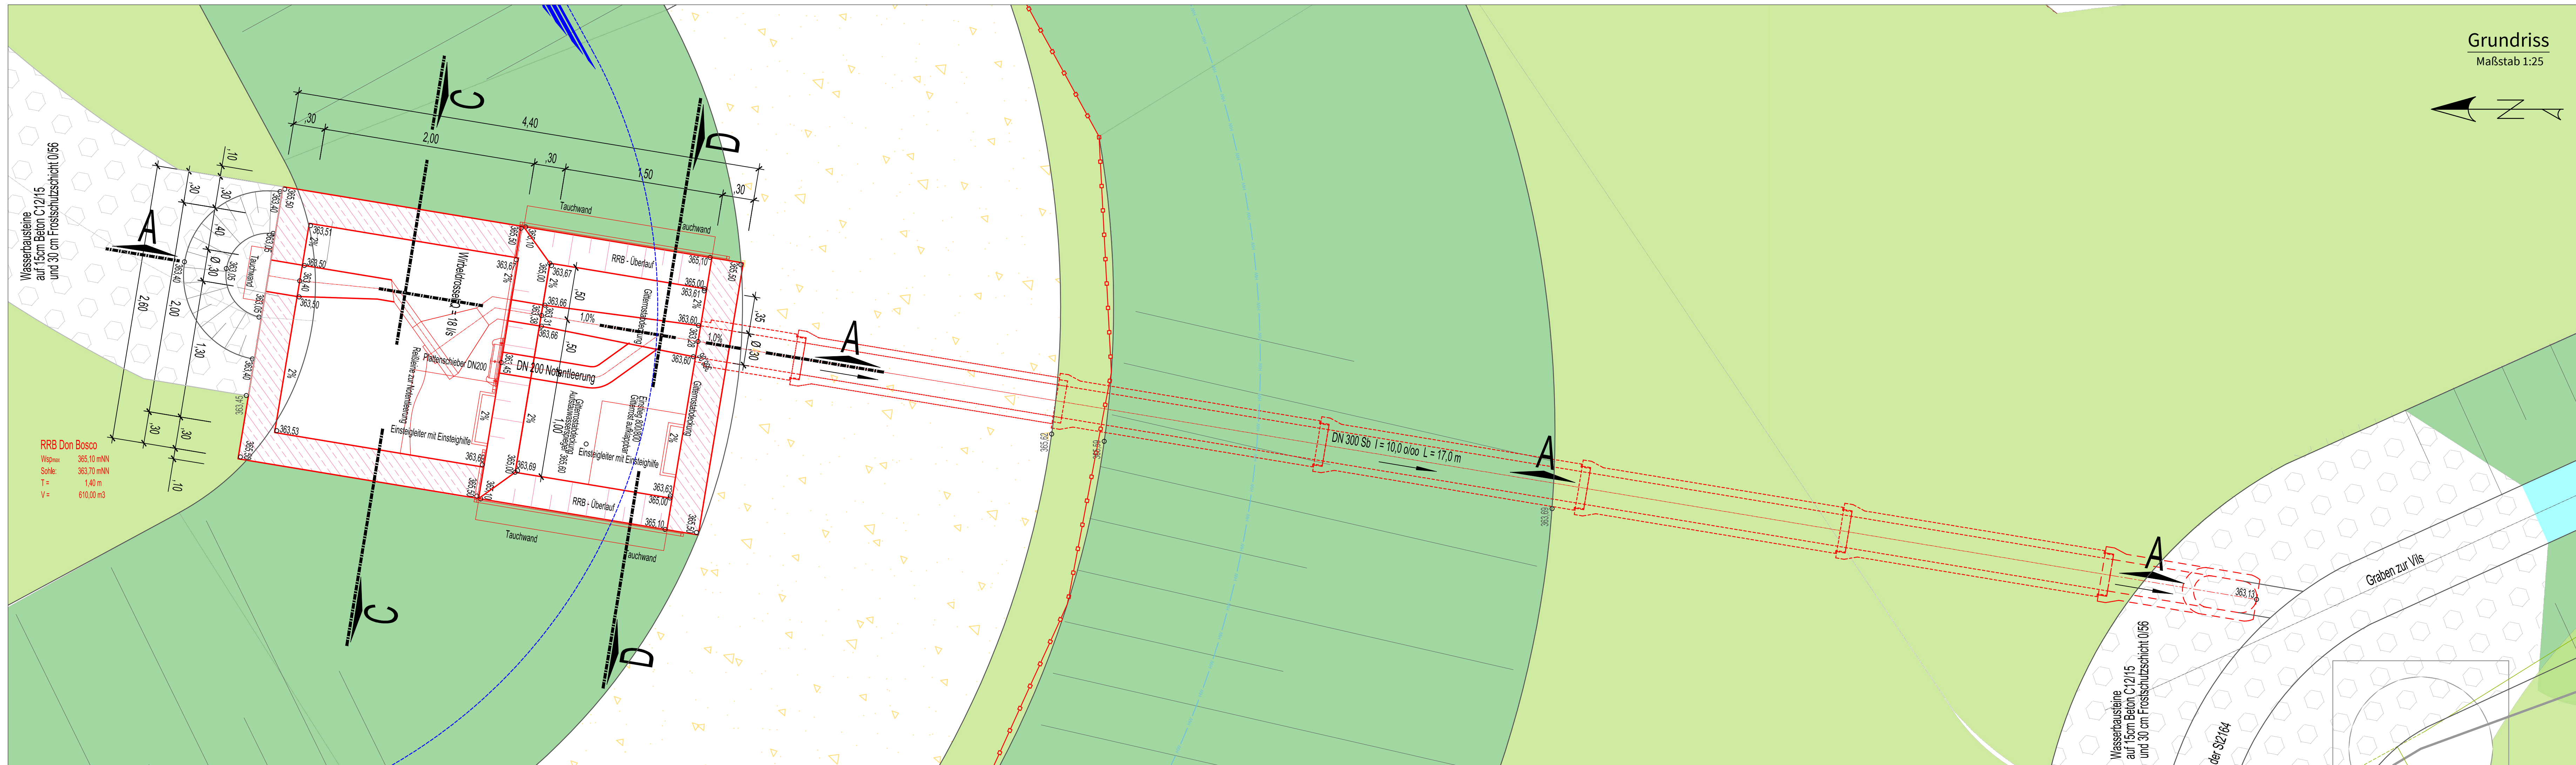

Schnitt D - D
Maßstab 1:25

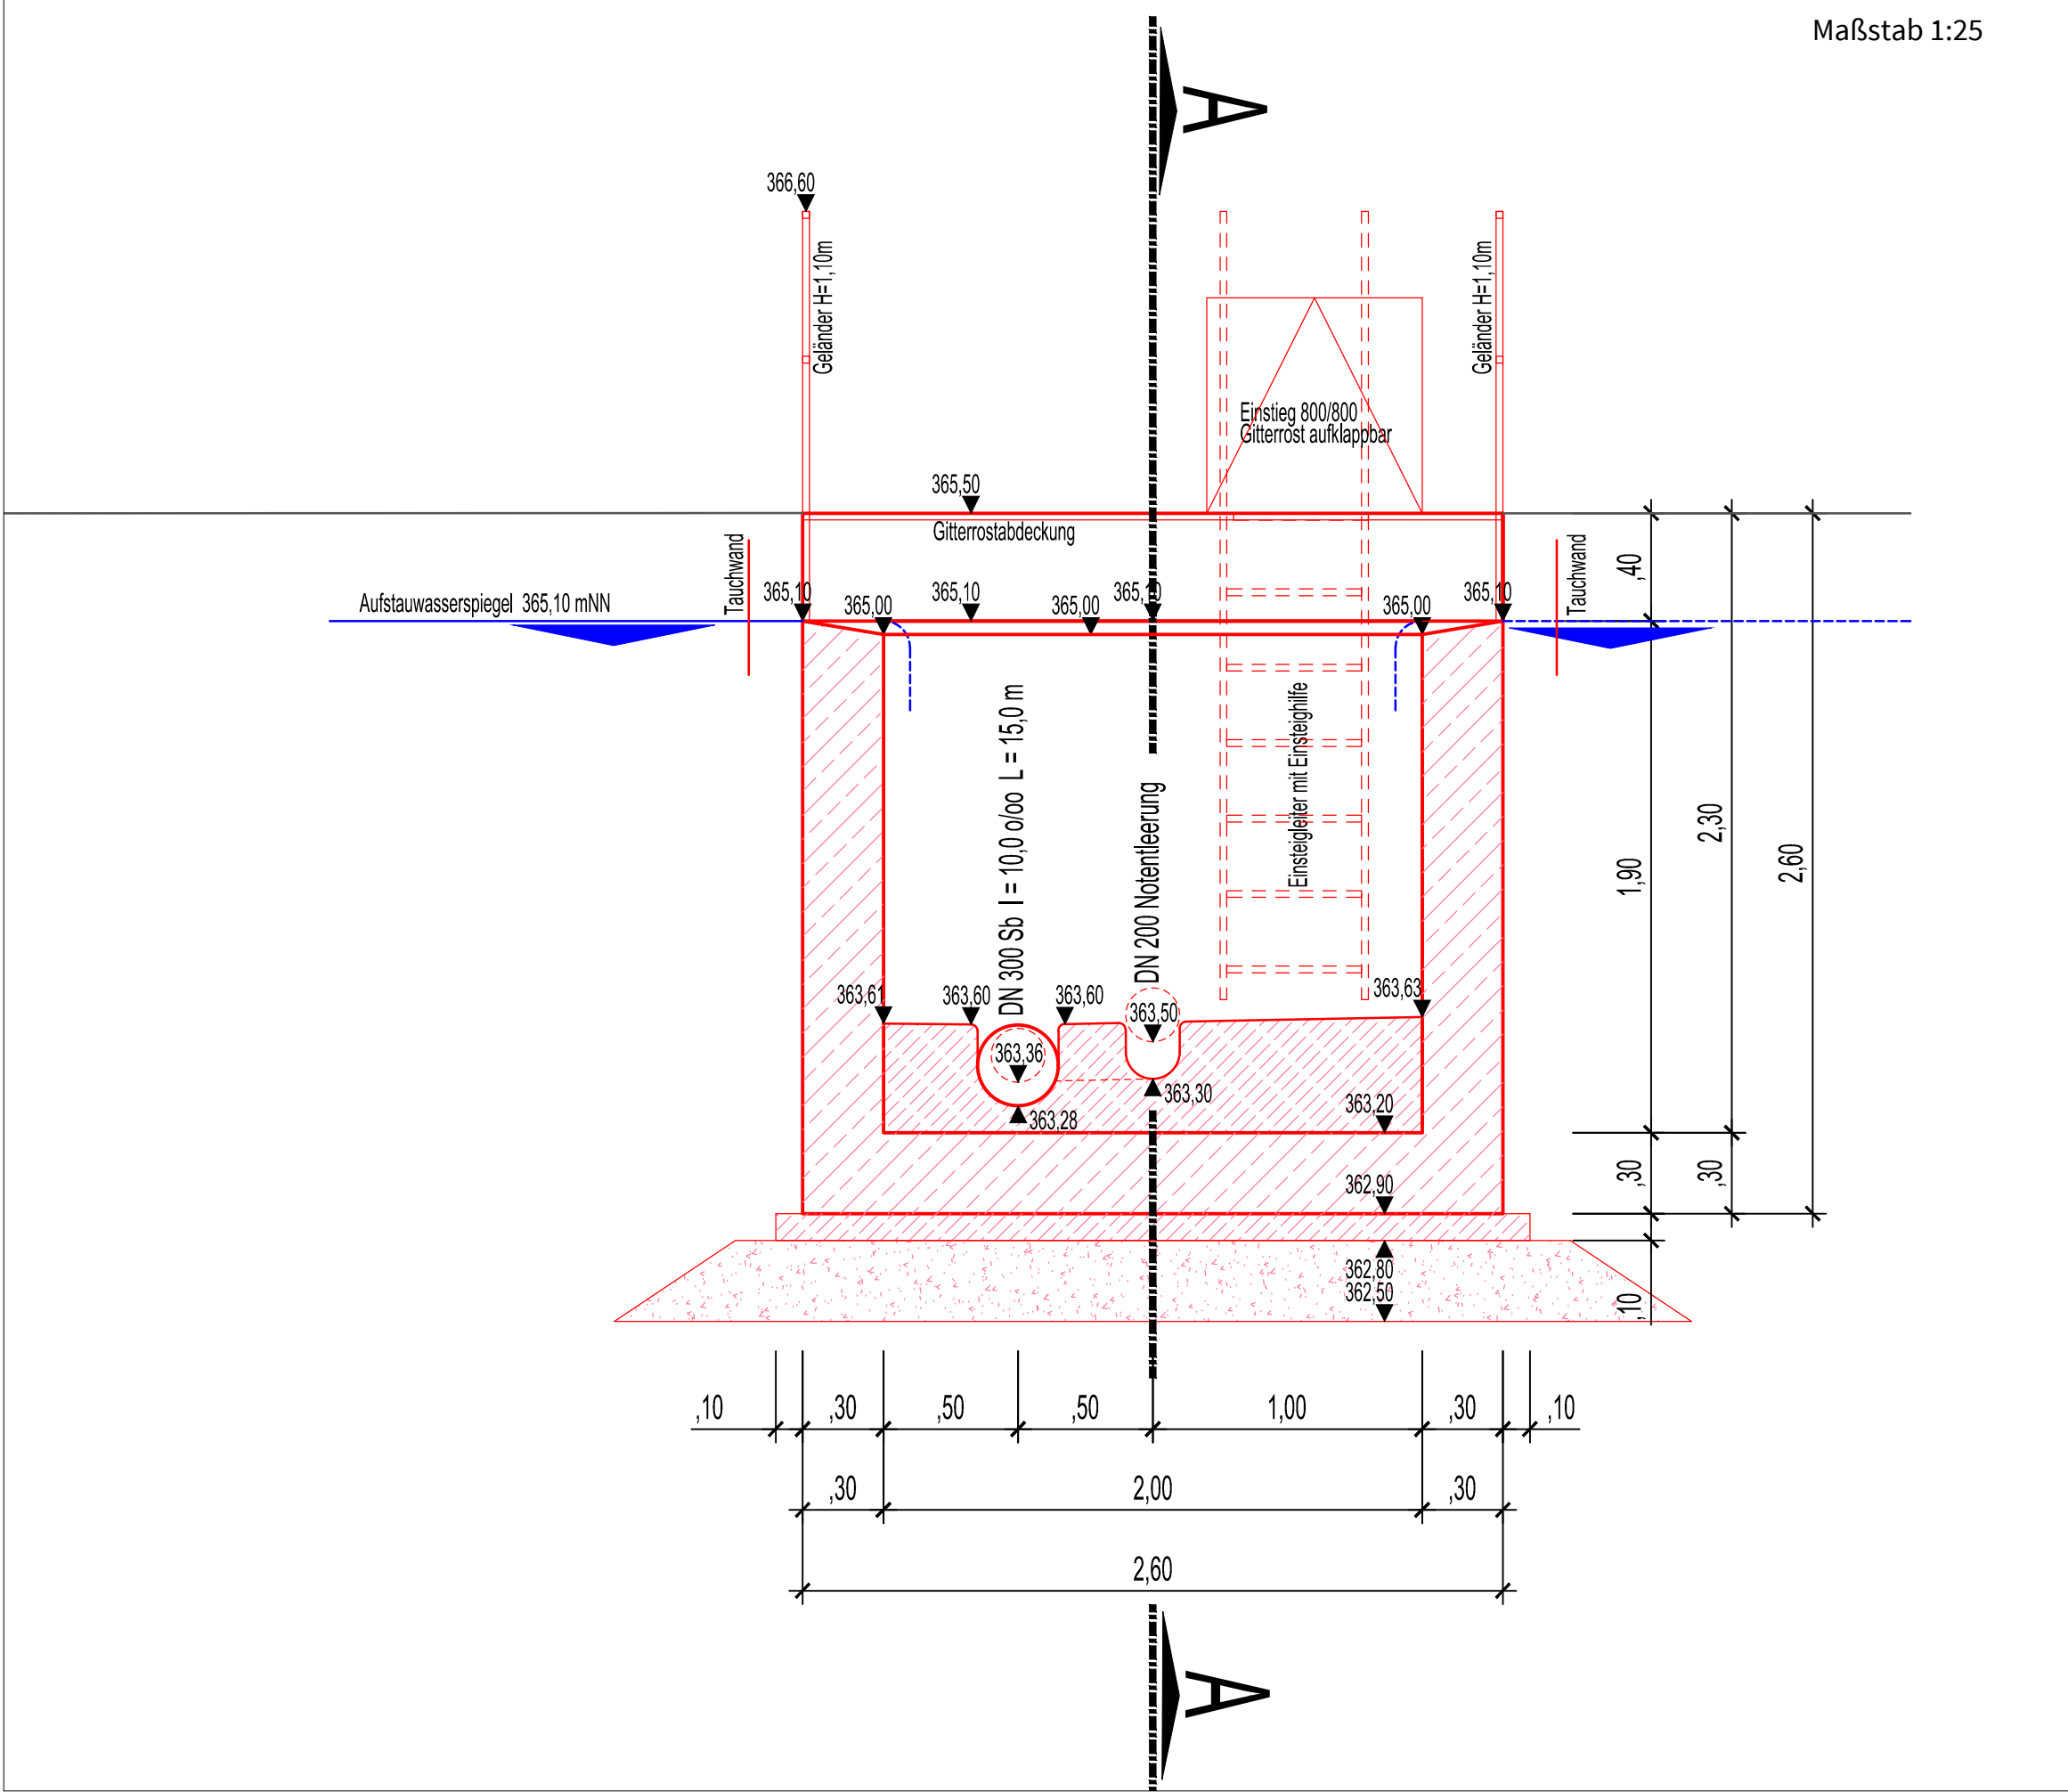

Höhenbezugssystem: DHHN2016, m ü. NHN, Status 170		Lagebezugssystem: ETRS89, GRS80-Ellipsoid, UTM-Koordinaten	
Index	Art der Änderung	Datum	Bearbeiter
Wasserrechtliches Verfahren			
Rückhaltebecken BG Don Bosco (Gesamtumfang)			
Umrissen:		S.2	
Plan Nr.:		08 - 048.05 / 05	
Maßstab:		1:200	
Wasserrecht			
Bauwerksplan - Ablaufbauwerk (RRB)			
bearbeitet:		Oktober 2022	
gezeichnet:		Oktober 2022	
geprüft:		Oktober 2022	
Gemeinde Ens Dorf		Landkreis Amberg-Weiden	
Auftraggeber:		Gemeinde Ens Dorf	
Planverfasser:		SEUSS Ingenieure GmbH i. A.	
Amberg, den 17.10.2022			